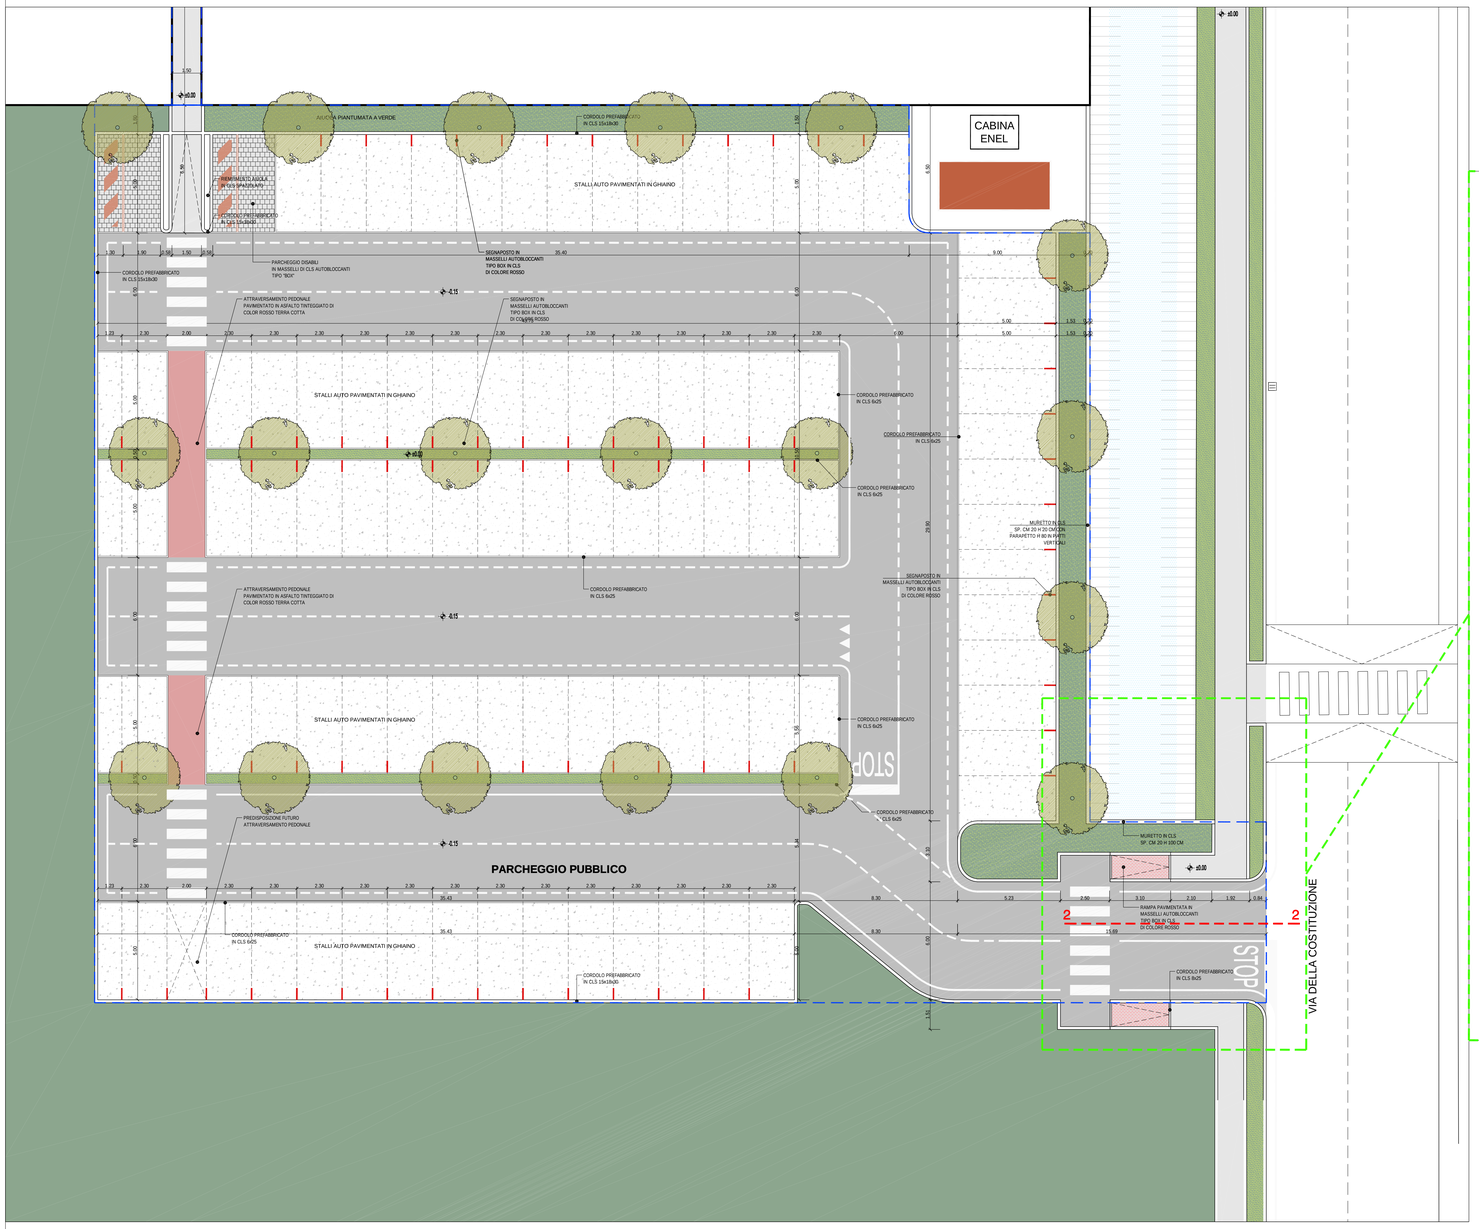

ESTRATTO 03 - PARCHEGGIO PUBBLICO EXTRA AMBITO

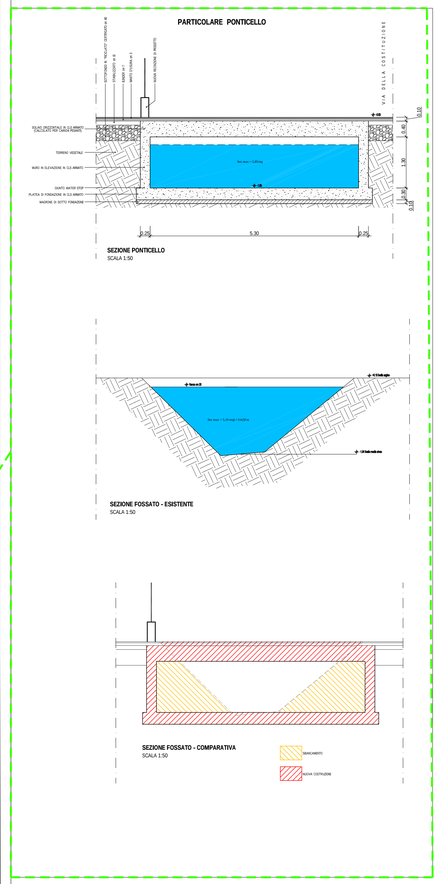

ARCHINET
URBAN LUXURY BRAND
www.archinetspa.it

city Life

ARCHINET BUILDING & MANAGEMENT
Vicenza,Francesco d'Ezelino 18 - 36100 - via Roma 108 , Jesolo 100 Mestre , e-mail: info@archinetspa.it , pec: archinet@pec.it

BARBARA LAZZARIN ingegnere
MASSIMO WEBBER geometra

COMMITTENTE
Editre Costruzioni S.a.S.
Via Roma n. 220 - II° piano, Albignasego (PD)
C.F. e P.Iva: 02703840278

PIANO DI LOTTIZZAZIONE
Z.T.O.C2/PER 1
PRECISE DISPOSIZIONI

UBICAZIONE	Comune di Albignasego, angolo tra via A. Manzoni e via della Costituzione N.C.T.. Foglio 14 , mappali 886, 888.
TITOLO	Piante Opere di urbanizzazione esterne all'ambito di intervento
ELABORATO N.	T03b.0
DATA	DICEMBRE 2019
SCALE	1:100 1:50
	INTEGRAZIONE

ANY REPRODUCTION OR TRANSMITTAL OF THIS INFORMATION WITHOUT EXPRESSED WRITTEN CONSENT IS PROHIBITED BY LAW.

LEGENDA

AMBITO DI INTERVENTO Z.T.O. C2/PER 1 E CONFINE DI PROPRIETA'

INDIVIDUAZIONE DEGLI ESTRATTI PLANIMETRICI INTERNI ED ESTERNI ALL'AMBITO DI INTERVENTO

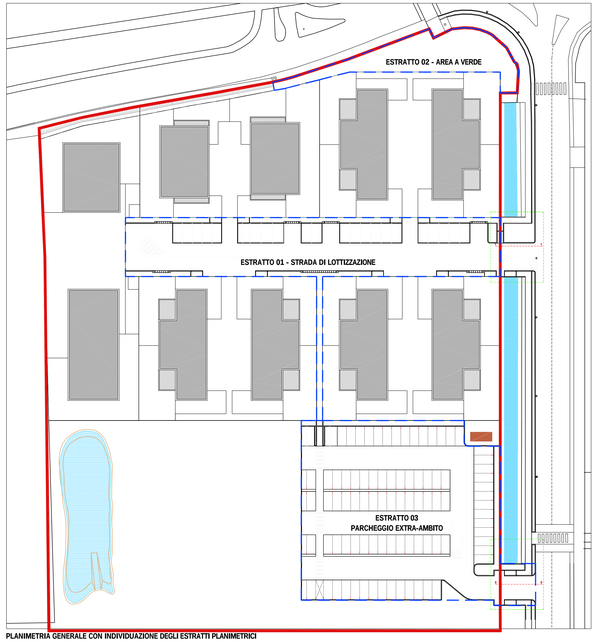

PLANIMETRIA GENERALE CON INDIVIDUAZIONE DEGLI ESTRATTI PLANIMETRICI
SCALA 1:500