


city Life

ARCHINET BUILDING & MANAGEMENT
 Razionale Pavesana (PR) - 0527 - tel. 0529 151 - fax 0529 933000 - e-mail: info@archinetspa.it - pec: archinetspa@pec.it
BARBARA LAZZARIN Ingegnere
MASSIMO WEBBER geometra
 COMMITTENTE
Edilre Costruzioni S.a.S.
 Via Roma n. 220 - 11° piano, Albignasego (PD)
 C.F. e P.Iva: 02703840278

**PIANO DI LOTTIZZAZIONE
Z.T.O. C2/PER 1
PRECISE DISPOSIZIONI**

UBICAZIONE Comune di Albignasego, angolo tra via A. Manzoni e via della Costituzione N.C.T. Foglio 14, mappali 886, 888		ELABORAZIONE T10.0	
TITOLO Rete telecom		SCALE 1:200	
DATA DICEMBRE 2019	INTEGRAZIONE		

ANY REPRODUCTION OR TRANSMITTAL OF THIS INFORMATION WITHOUT EXPRESSED WRITTEN CONSENT IS PROHIBITED BY LAW

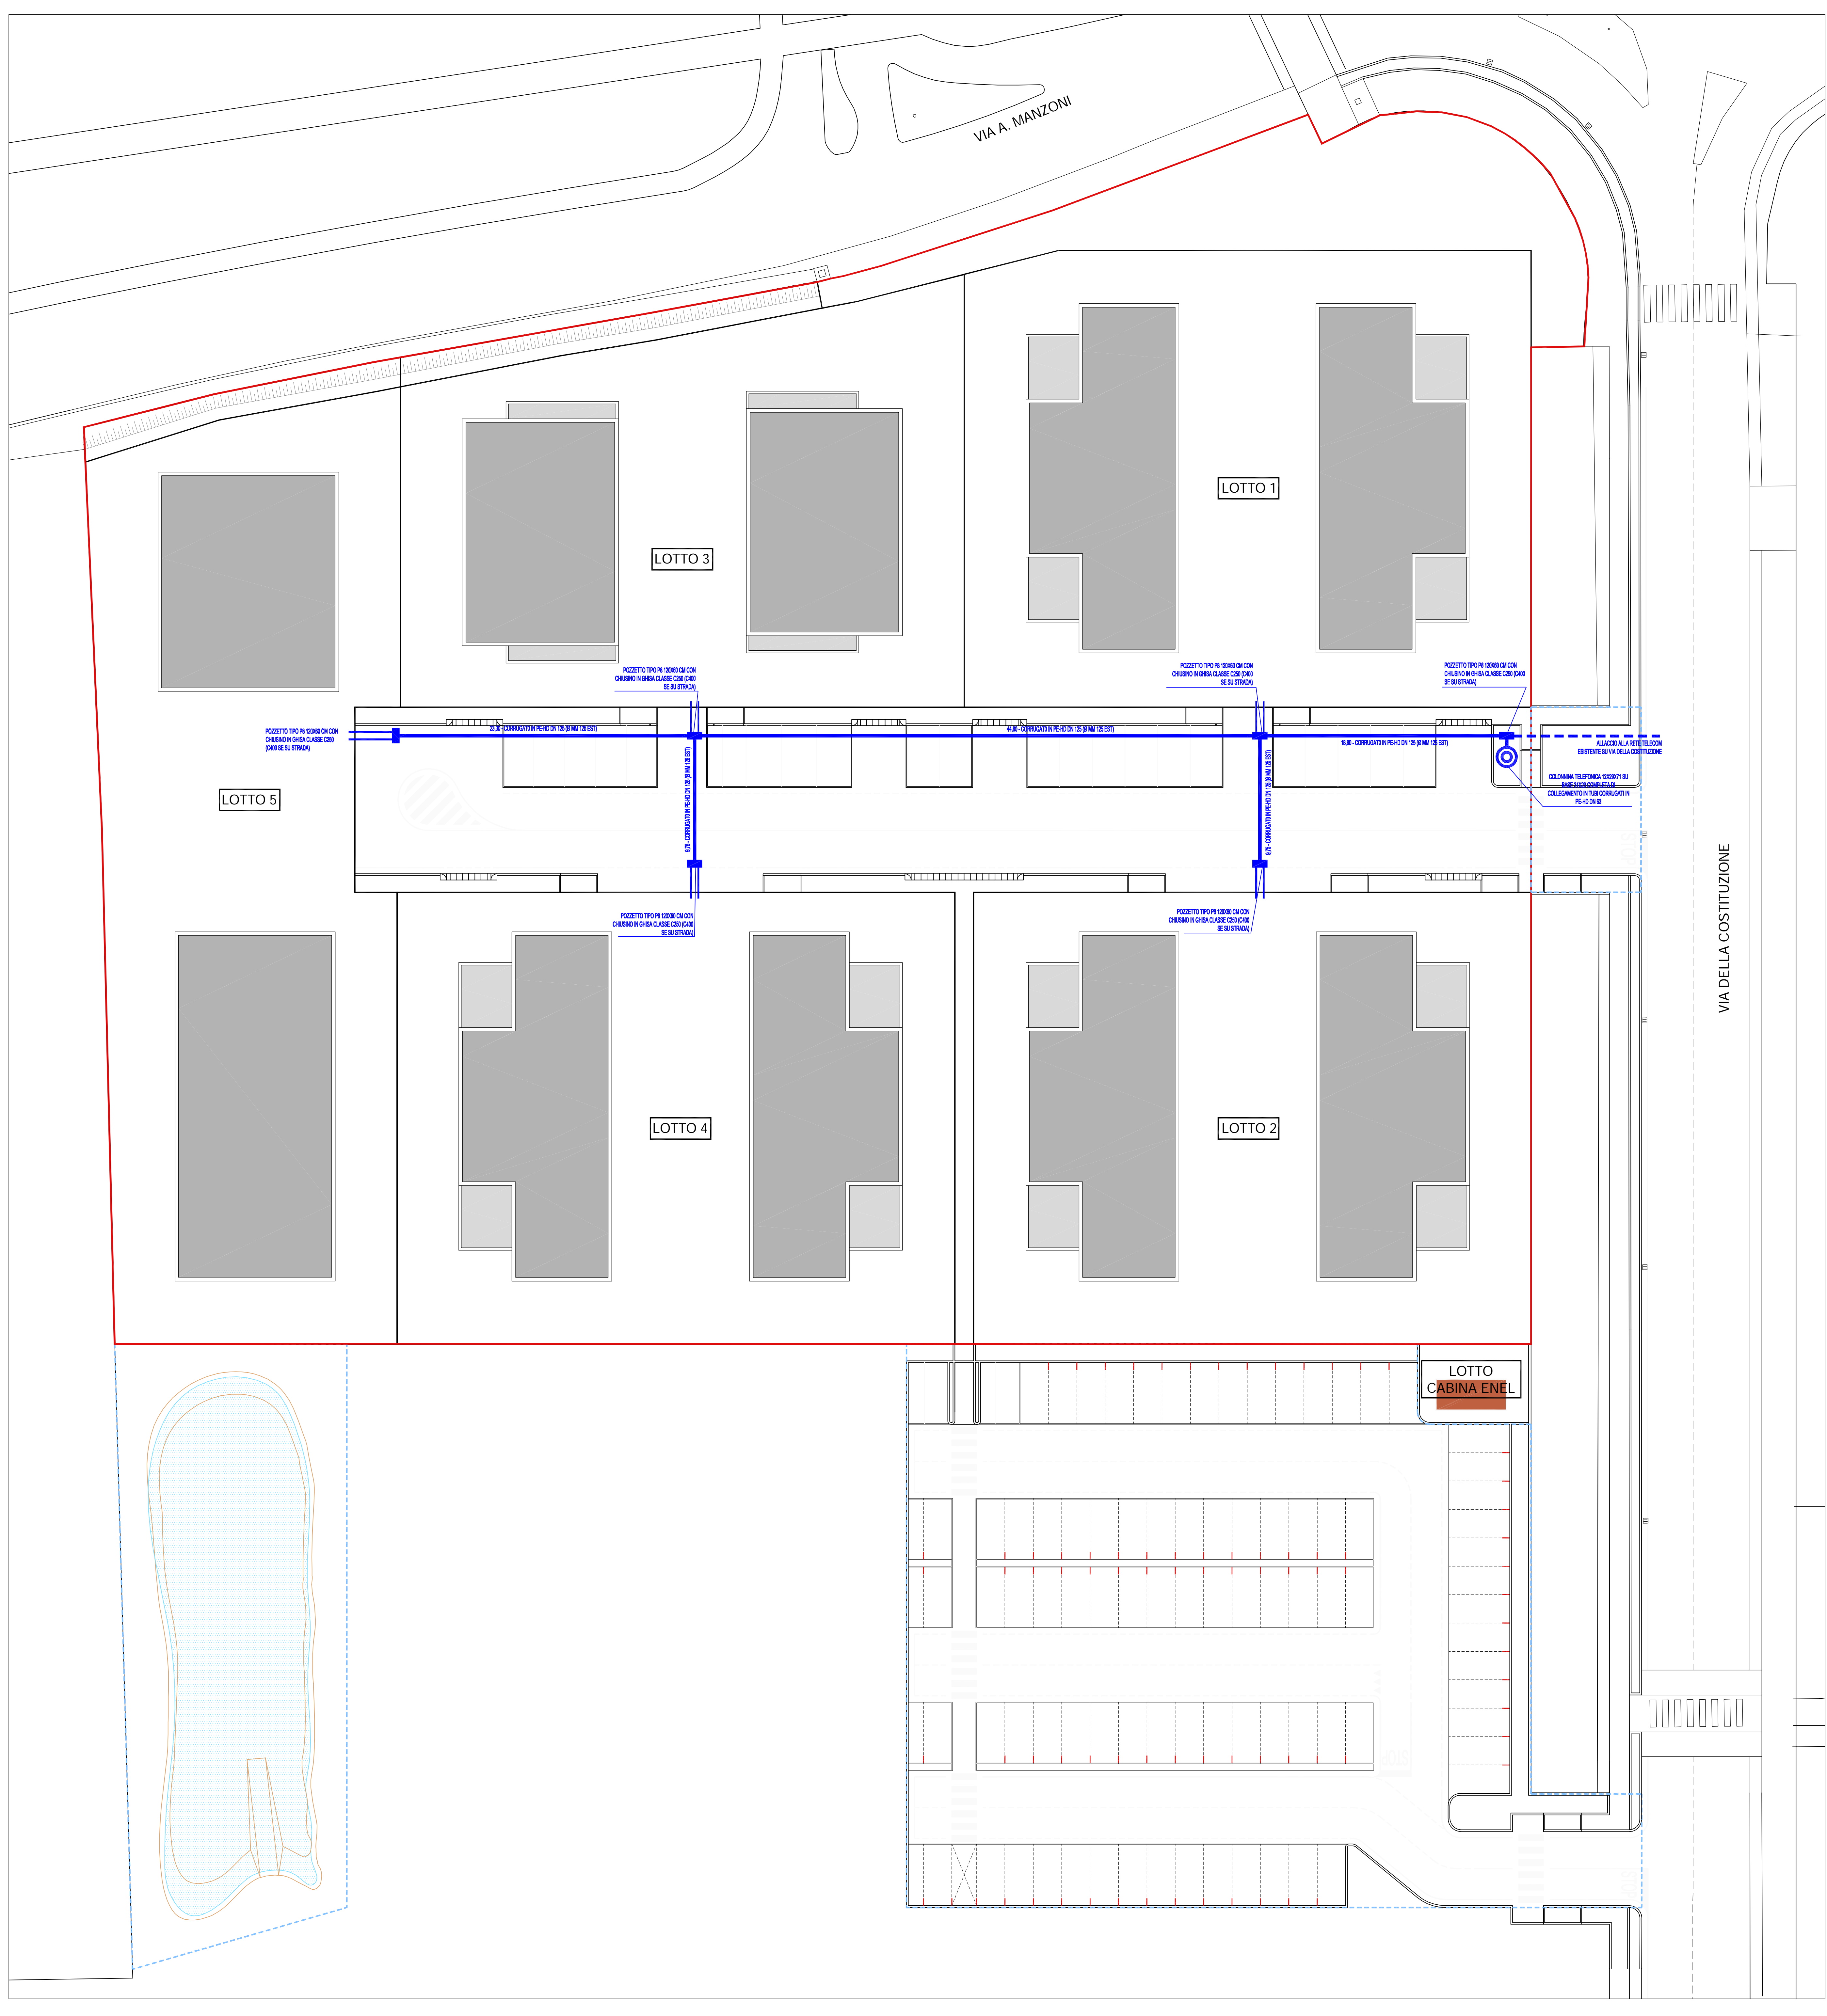

LEGENDA

	AMBITO DI INTERVENTO Z.T.O. C2/PER 1 E CONFINI DI PROPRIETA'
	PERIMETRO OPERE EXTRA AMBITO Z.T.O. C2/PER 1
	SAGOMA DI SUPERFICIE COPERTA DEI FABBRICATI IN PROGETTO