

- LEGENDA:**
- Ambito di intervento nuova rotatoria
  - Scolo Laterale S.P. 3 Sud
  - Affossatura - Via G. Verdi
  - Affossatura - Via G. Rossini Tratto A
  - Affossatura - Via G. Rossini Tratto B
  - Sezione trasversale
  - Coni ottici

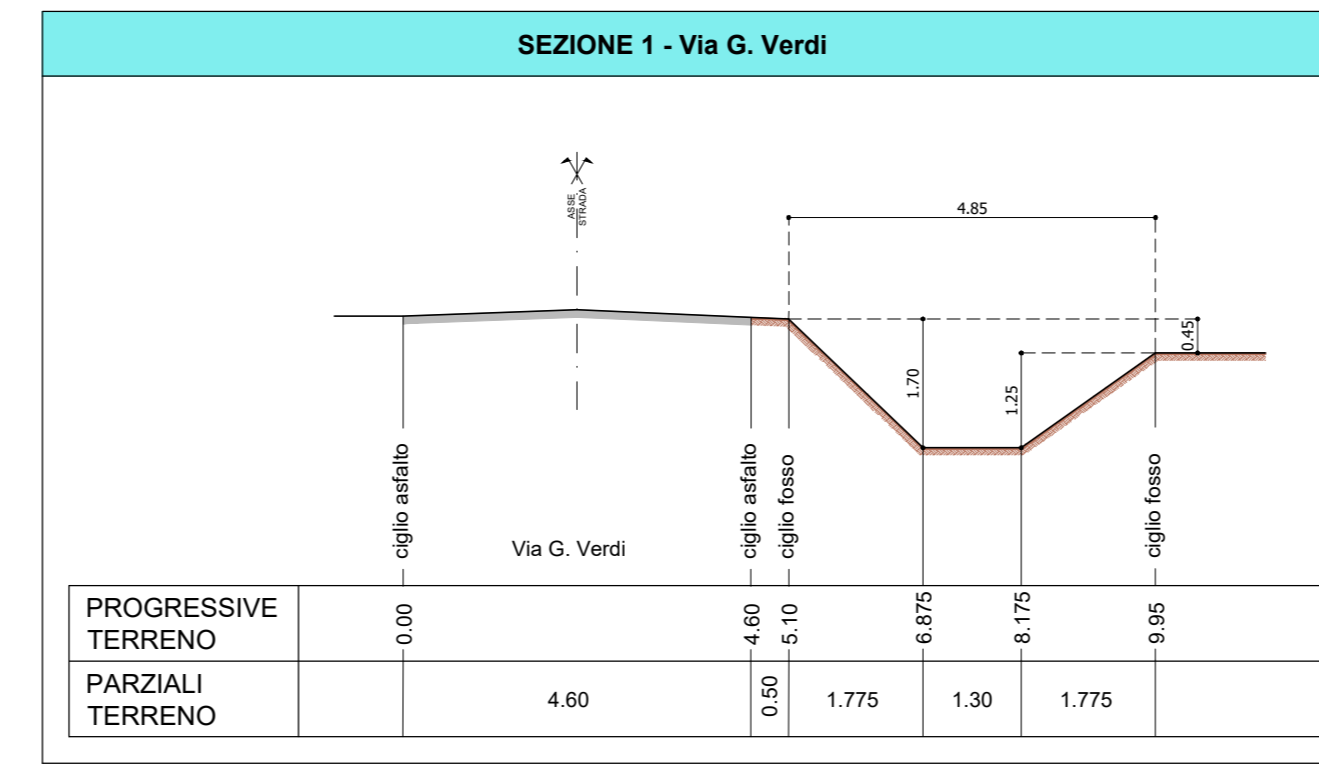


FOTO - A



FOTO - B

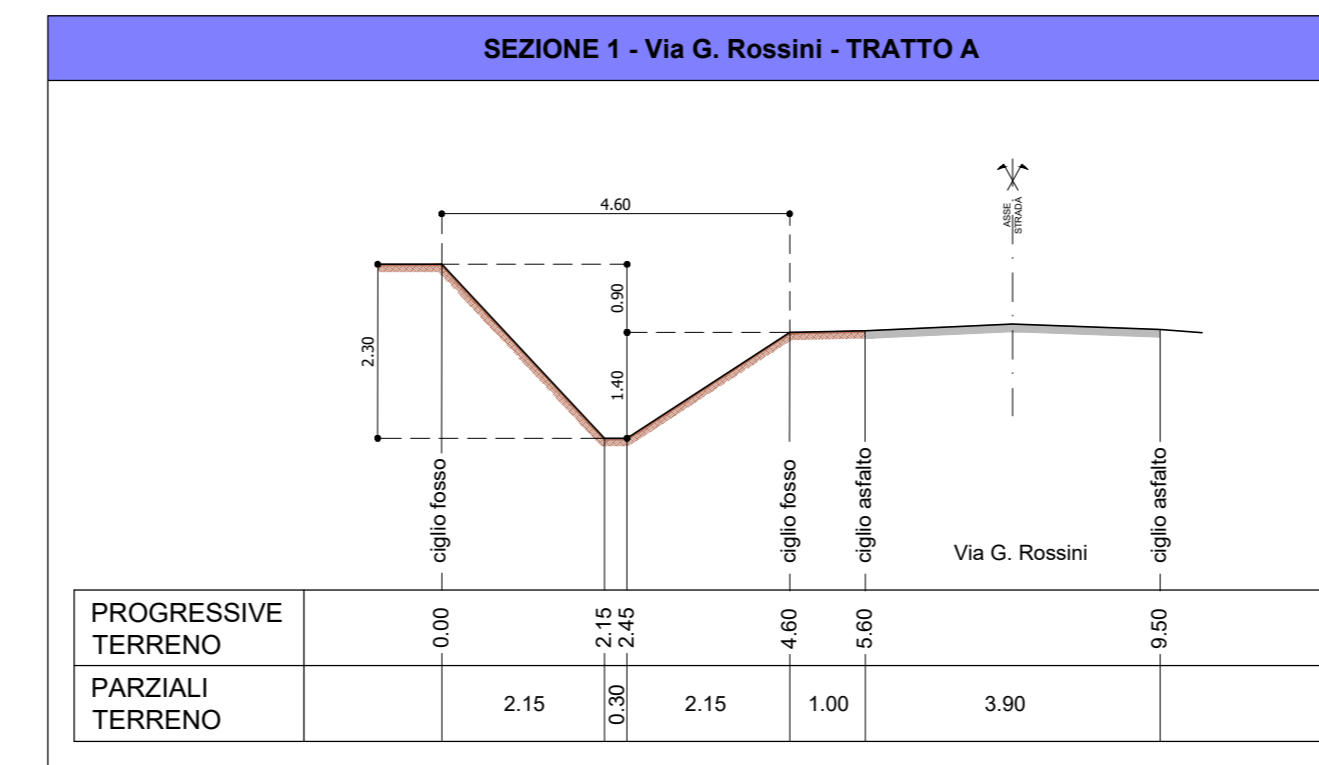
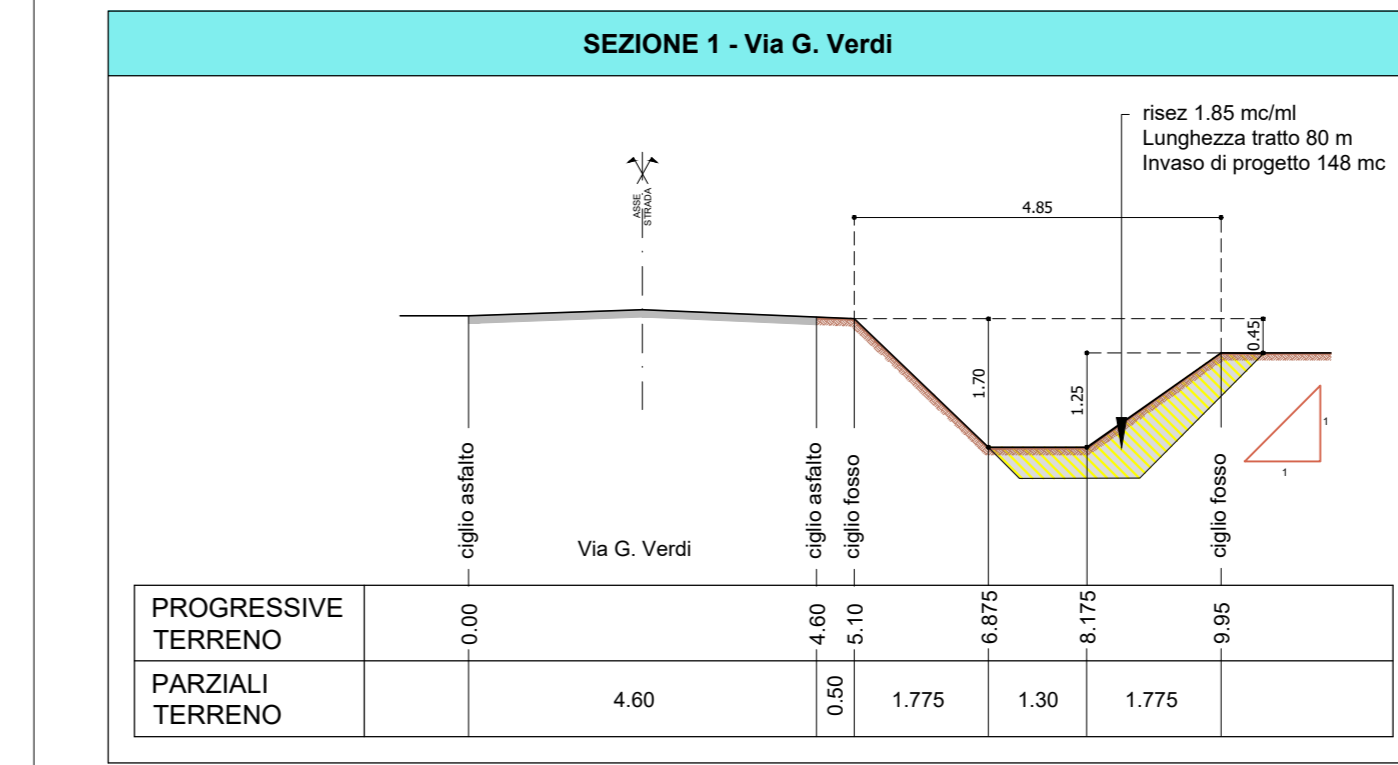


FOTO - C



FOTO - D



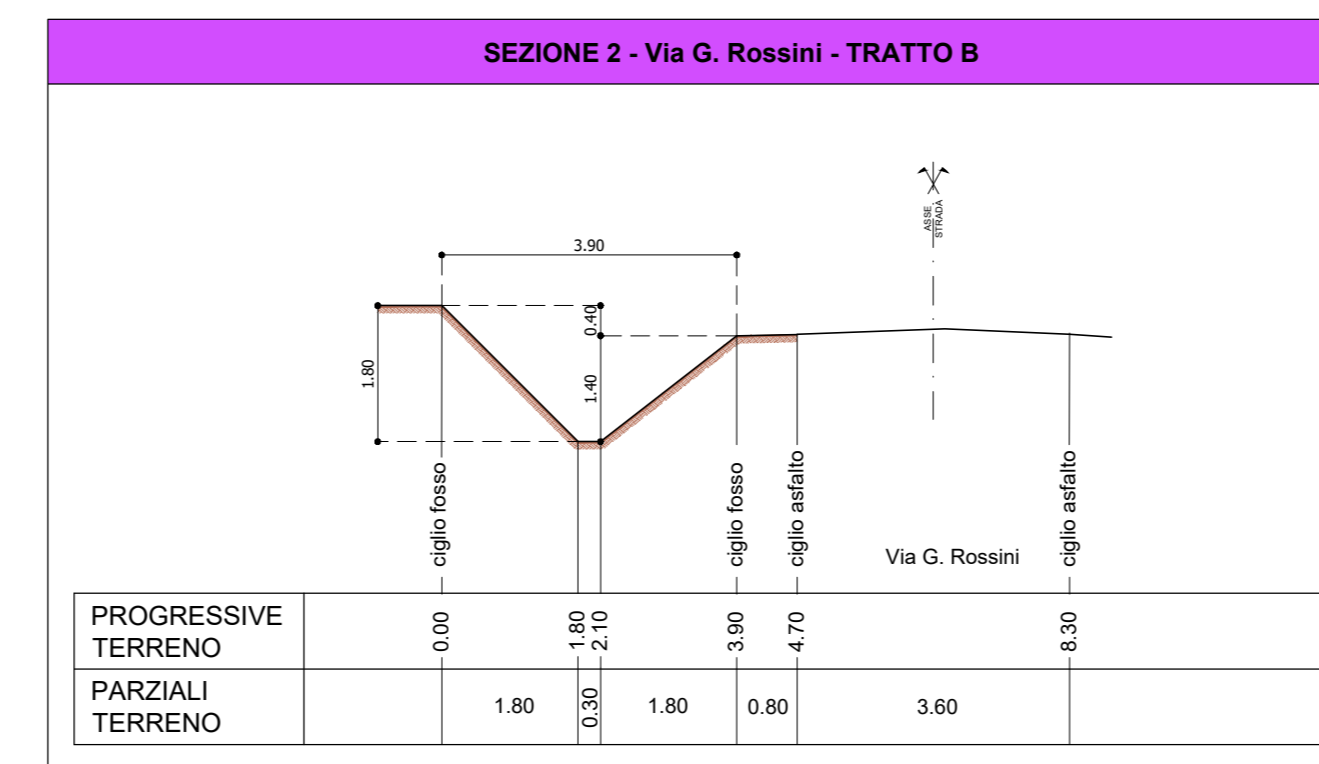


FOTO - E



FOTO - F

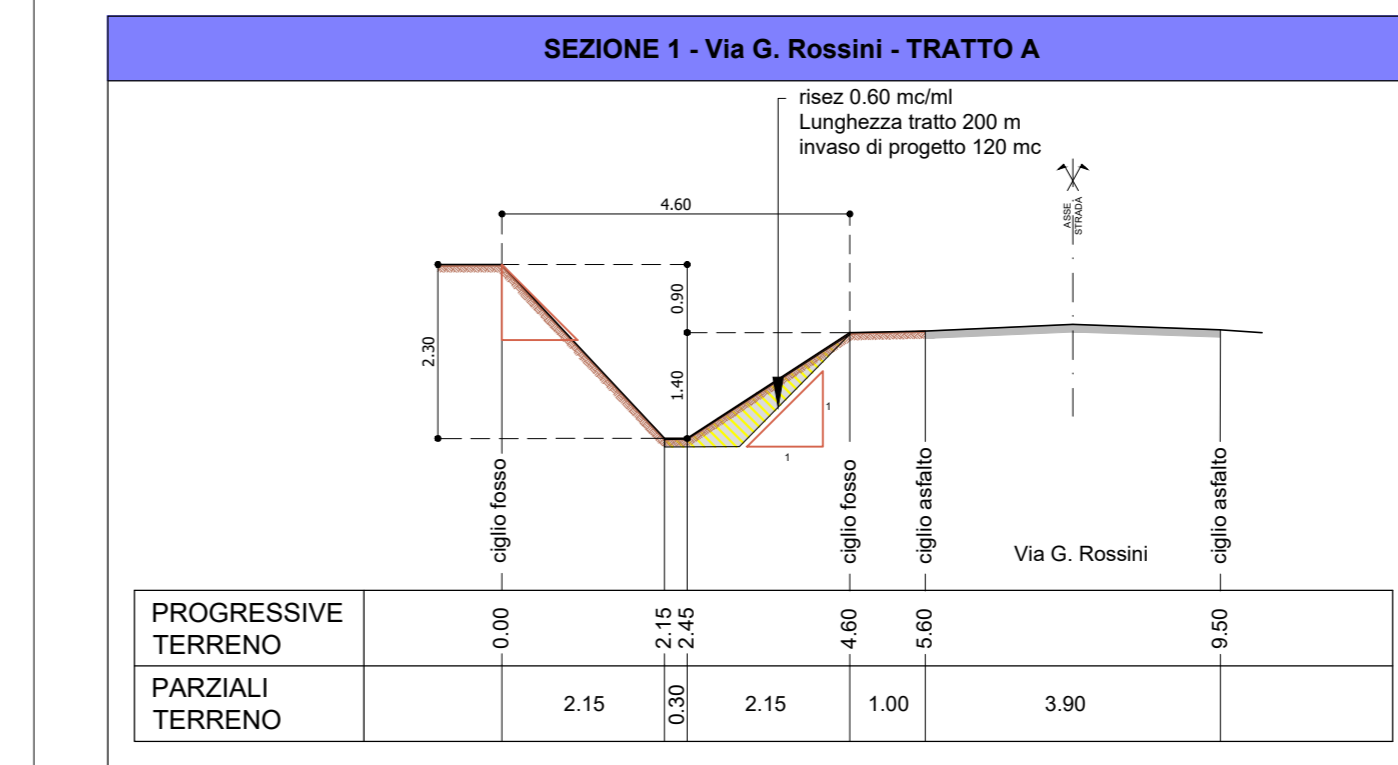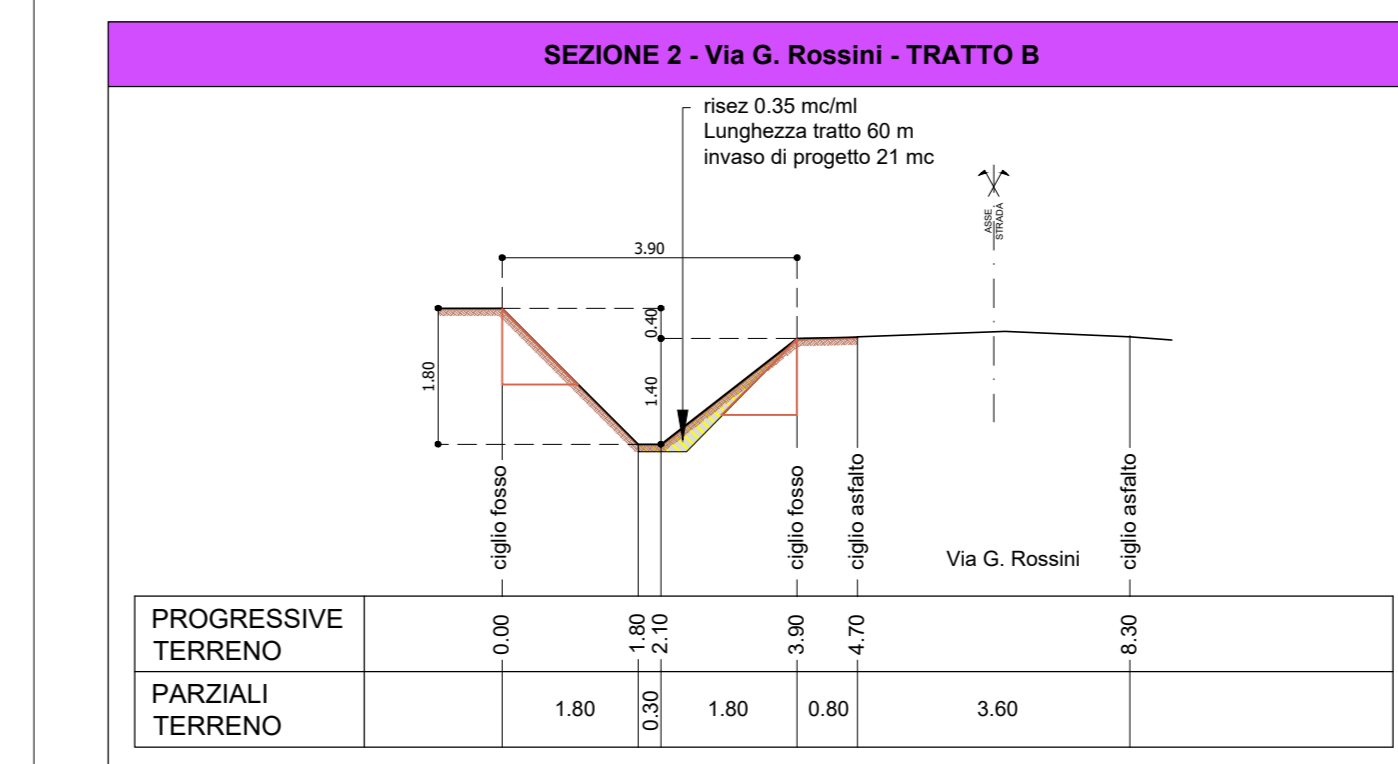

PROGETTO DEFINITIVO

REGIONE DEL VENETO

COMUNE DI ALBIGNASEGO  
PROVINCIA DI PADOVA

**REALIZZAZIONE DI UNA ROTATORIA ALL'INCROCIO  
TRA LA S.P. 3, VIA VERDI E VIA PIO X.**

ELABORATO

**ALLEGATO ALLA RELAZIONE IDRAULICA  
RISEZIONAMENTO DELLE AFFOSSATURE  
PLANIMETRIA DEGLI INTERVENTI**

PROGETTAZIONE

**CASINI MURARO ASSOCIATI**  
INGEGNERIA ARCHITETTURA

Via Ungarelli n° 20 - 35127 Padova  
Tel. 049/8753444  
info@casinimuraro.it

ING. FABIO MURARO  
Ordine degli Ingegneri di Padova n. 2797

ARCH. FRANCESCO CASINI  
Ordine degli Architetti di Padova n. 1962

ING. VITTORIO MARIA MURARO  
Ordine degli Ingegneri di Padova n. 6356

TAV. N.

**R2**

SCALA

1:1000/1:100

CODICE ELABORATO

A02-025-DEF\_R2\_AIDR

Responsabile del Procedimento

Geom. Elisa Albertini

DATA	REV	MOTIVO EMISSIONE	REDIGE	VERIFICA	APPROVA
ottobre 2022	00	Prima emissione	M. Peterlini	F. Casini	F. Muraro
gennaio 2023	01	Integrazione	M. Peterlini	F. Casini	F. Muraro

A termini di legge sono riservati i contenuti e le proprietà di questo documento con divieto di riprodurlo o di renderlo noto a terzi senza specifica autorizzazione.