COMUNE DI ALBIGNASEGO - c_a161 - REG_UFF_PROT - 0021604 - Interno - 27/06/2024 - 15:21

Oggetto: REALIZZAZIONE PISTA CICLOPEDONALE IN VIA MANZONI 2° STRALCIO

CRONOPROGRAMMA

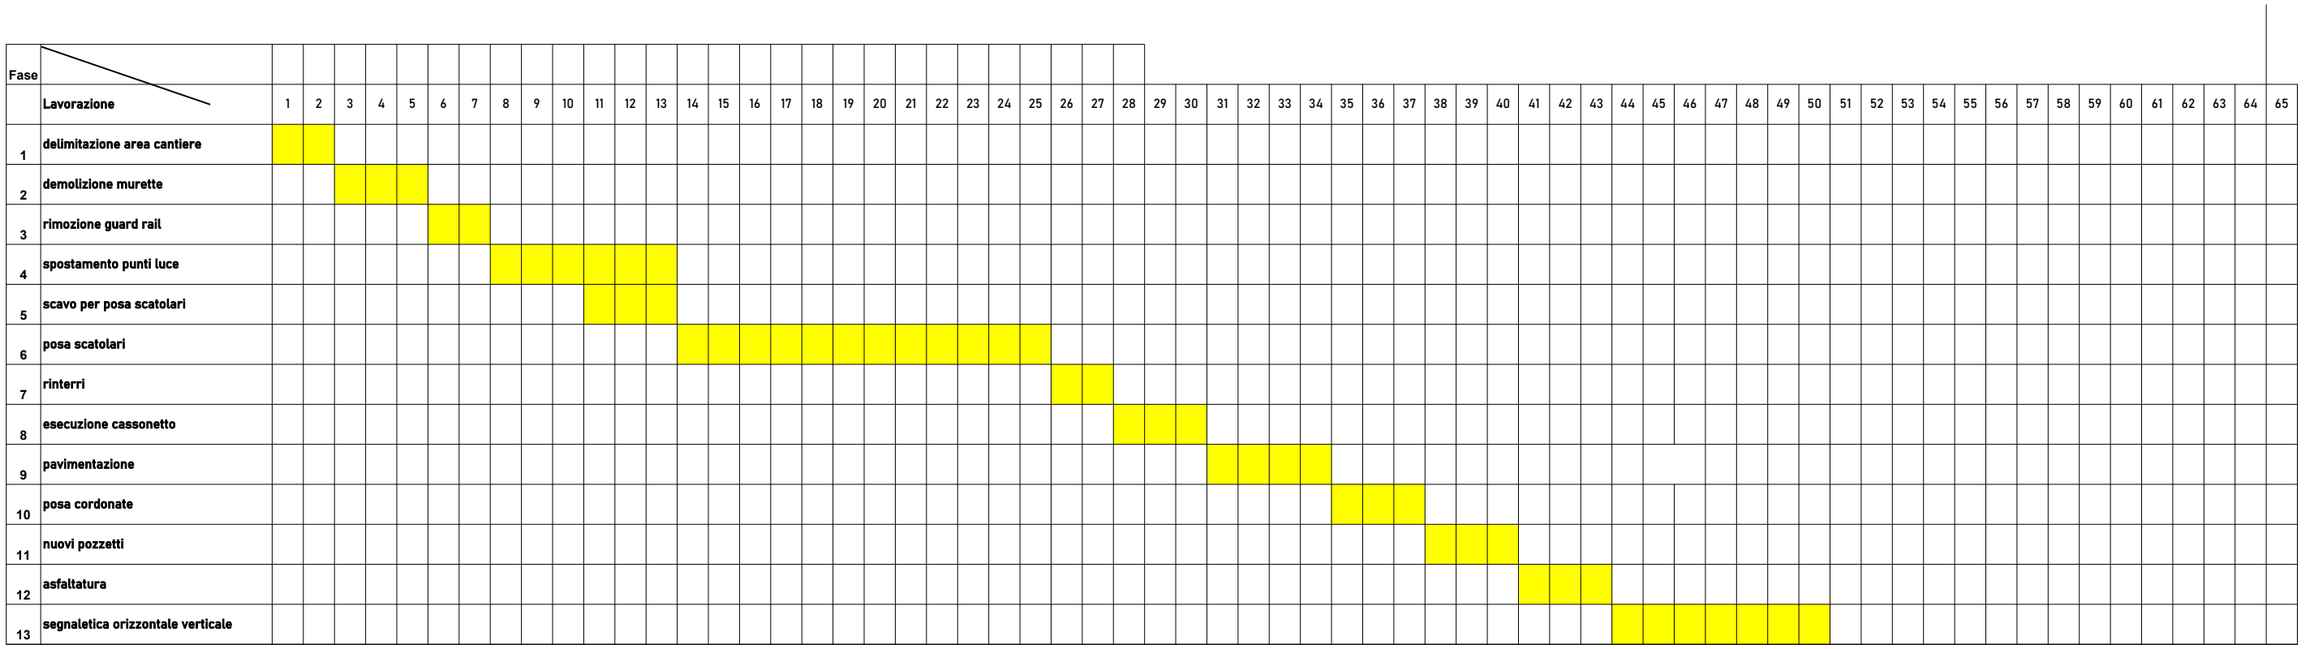

Il Tecnico incaricato
Ing. Narco Carella