



PROGETTO scala 1:500

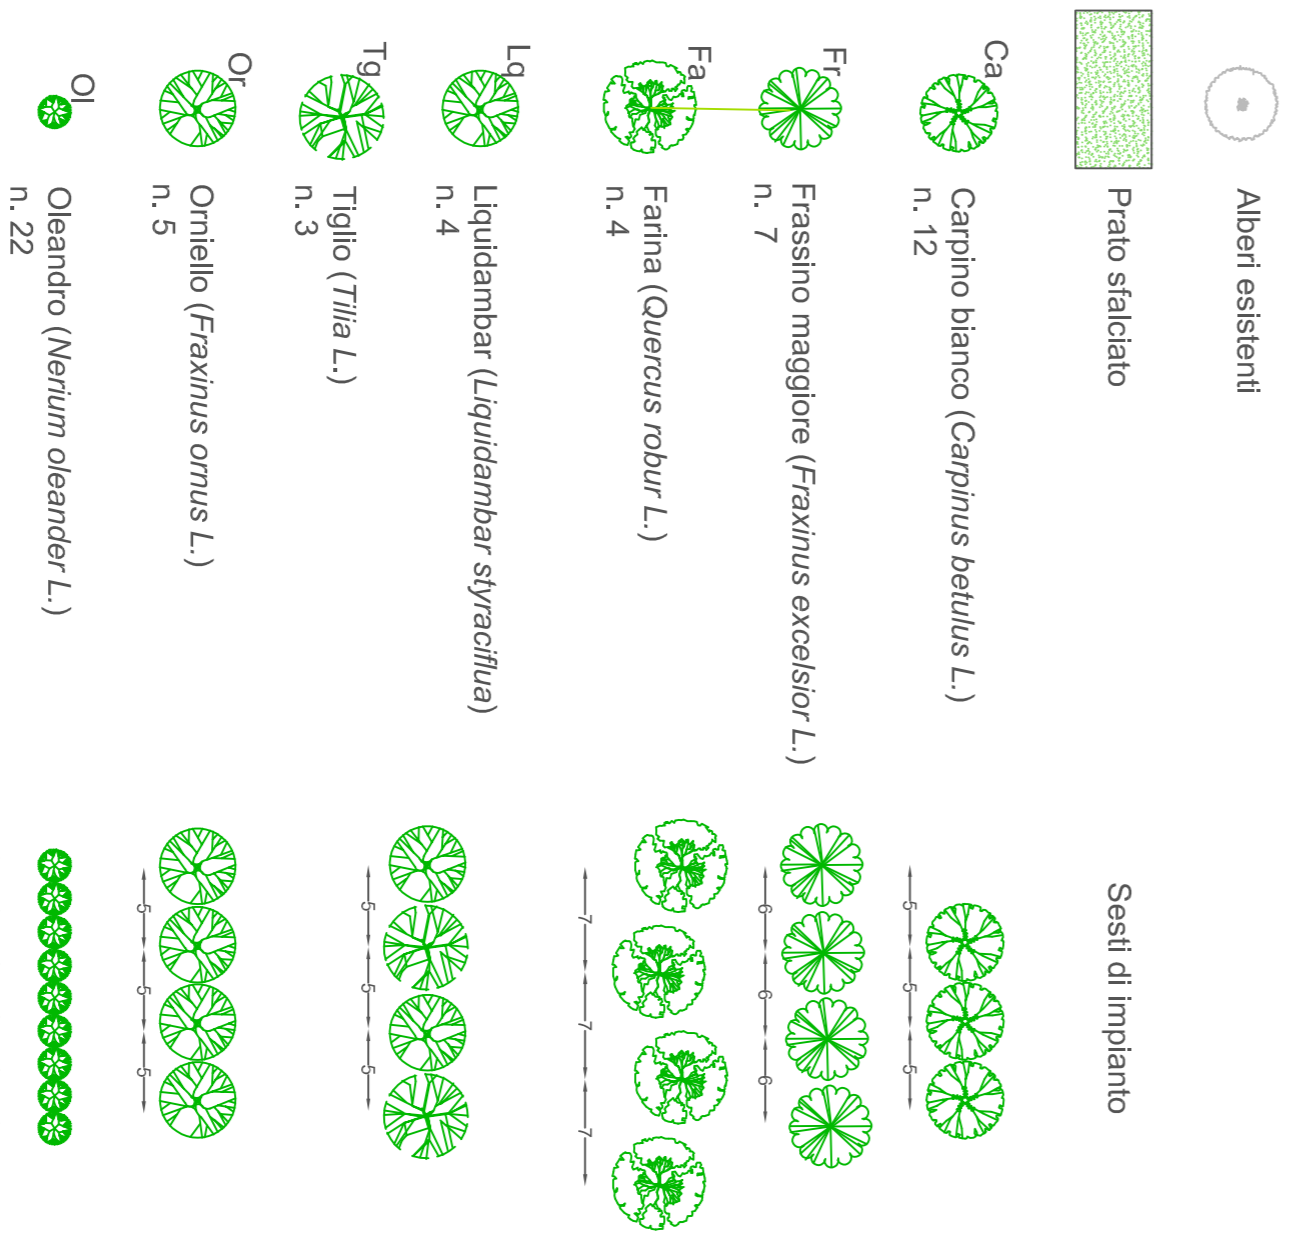

COMUNE DI ALBIGNASEGO
Provincia di Padova

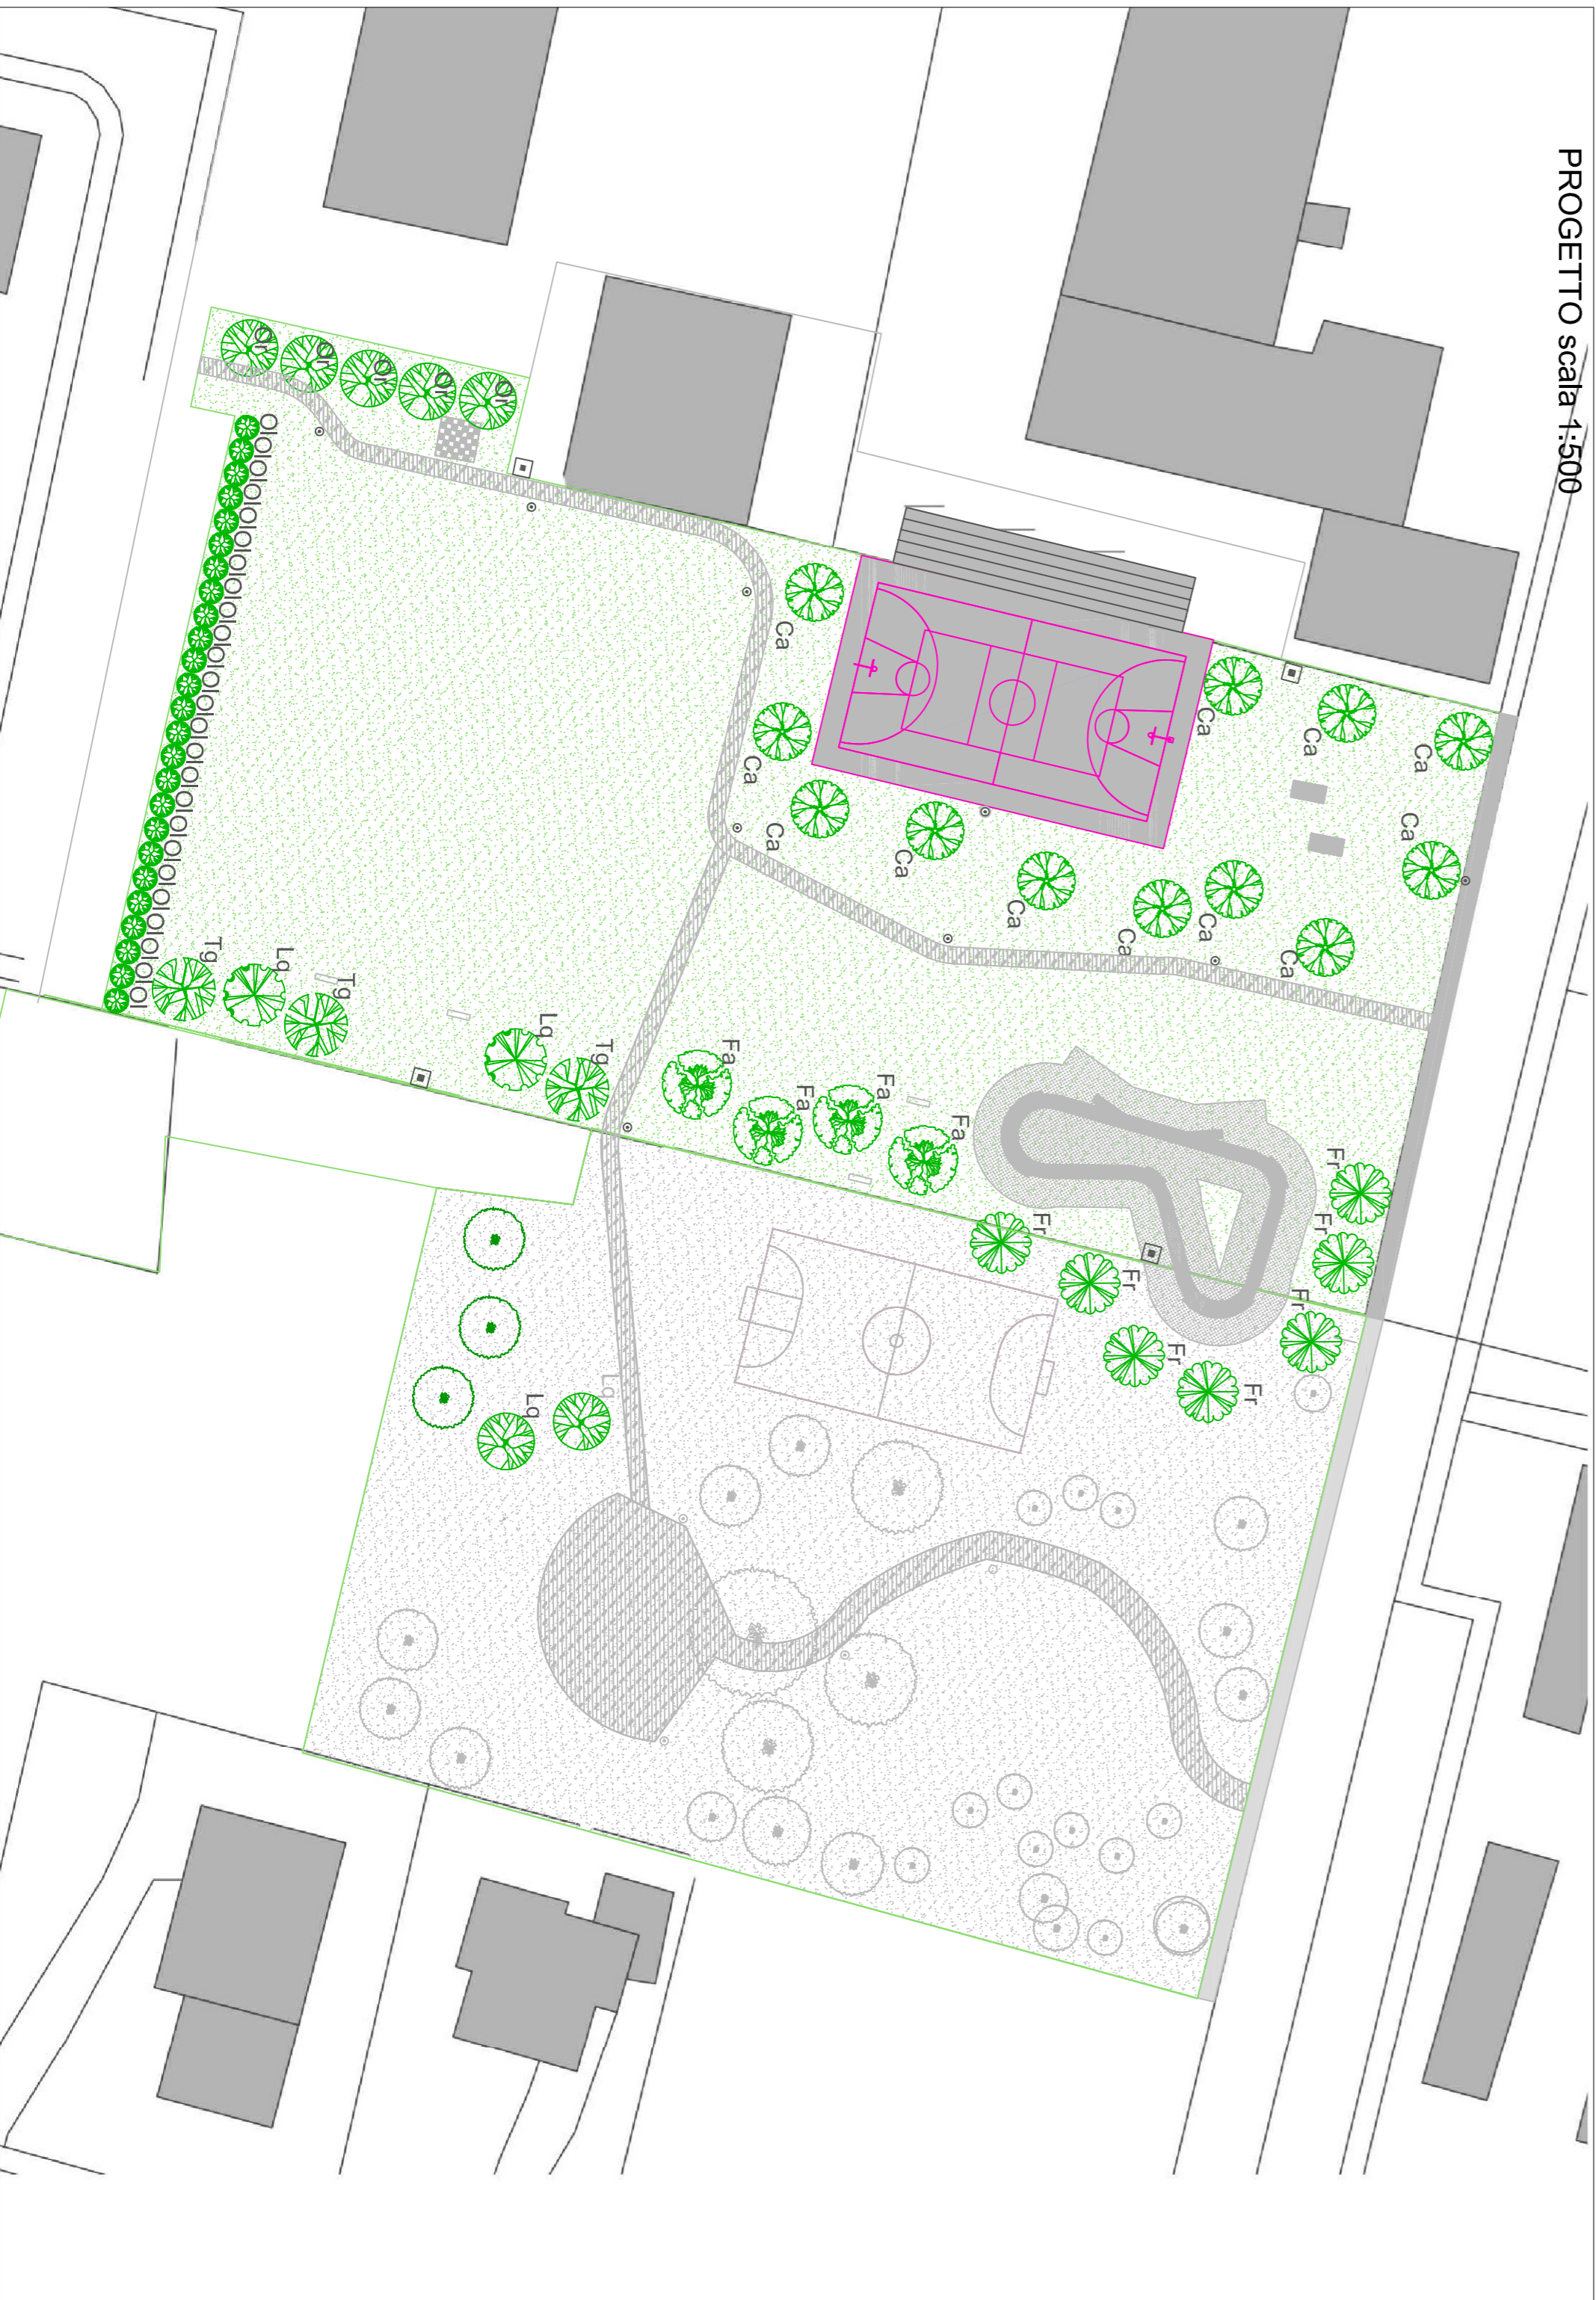

14.10.2024	ESPOSIZIONE

**SISTEMAZIONE SPOGLIATOI
E
NUOVO PARCO SAN GIACOMO**

05

Planimetria Opere a verde

III SETTORE
GESTIONE DEL TERRITORIO E PATRIMONIO
Via Milano, 7
35020 Albignasego, PD

Il Progettista
Ing. Marco Carella

RESPONSABILE DEL PROCEDIMENTO
Ing. Marco Carella

14.10.2024