

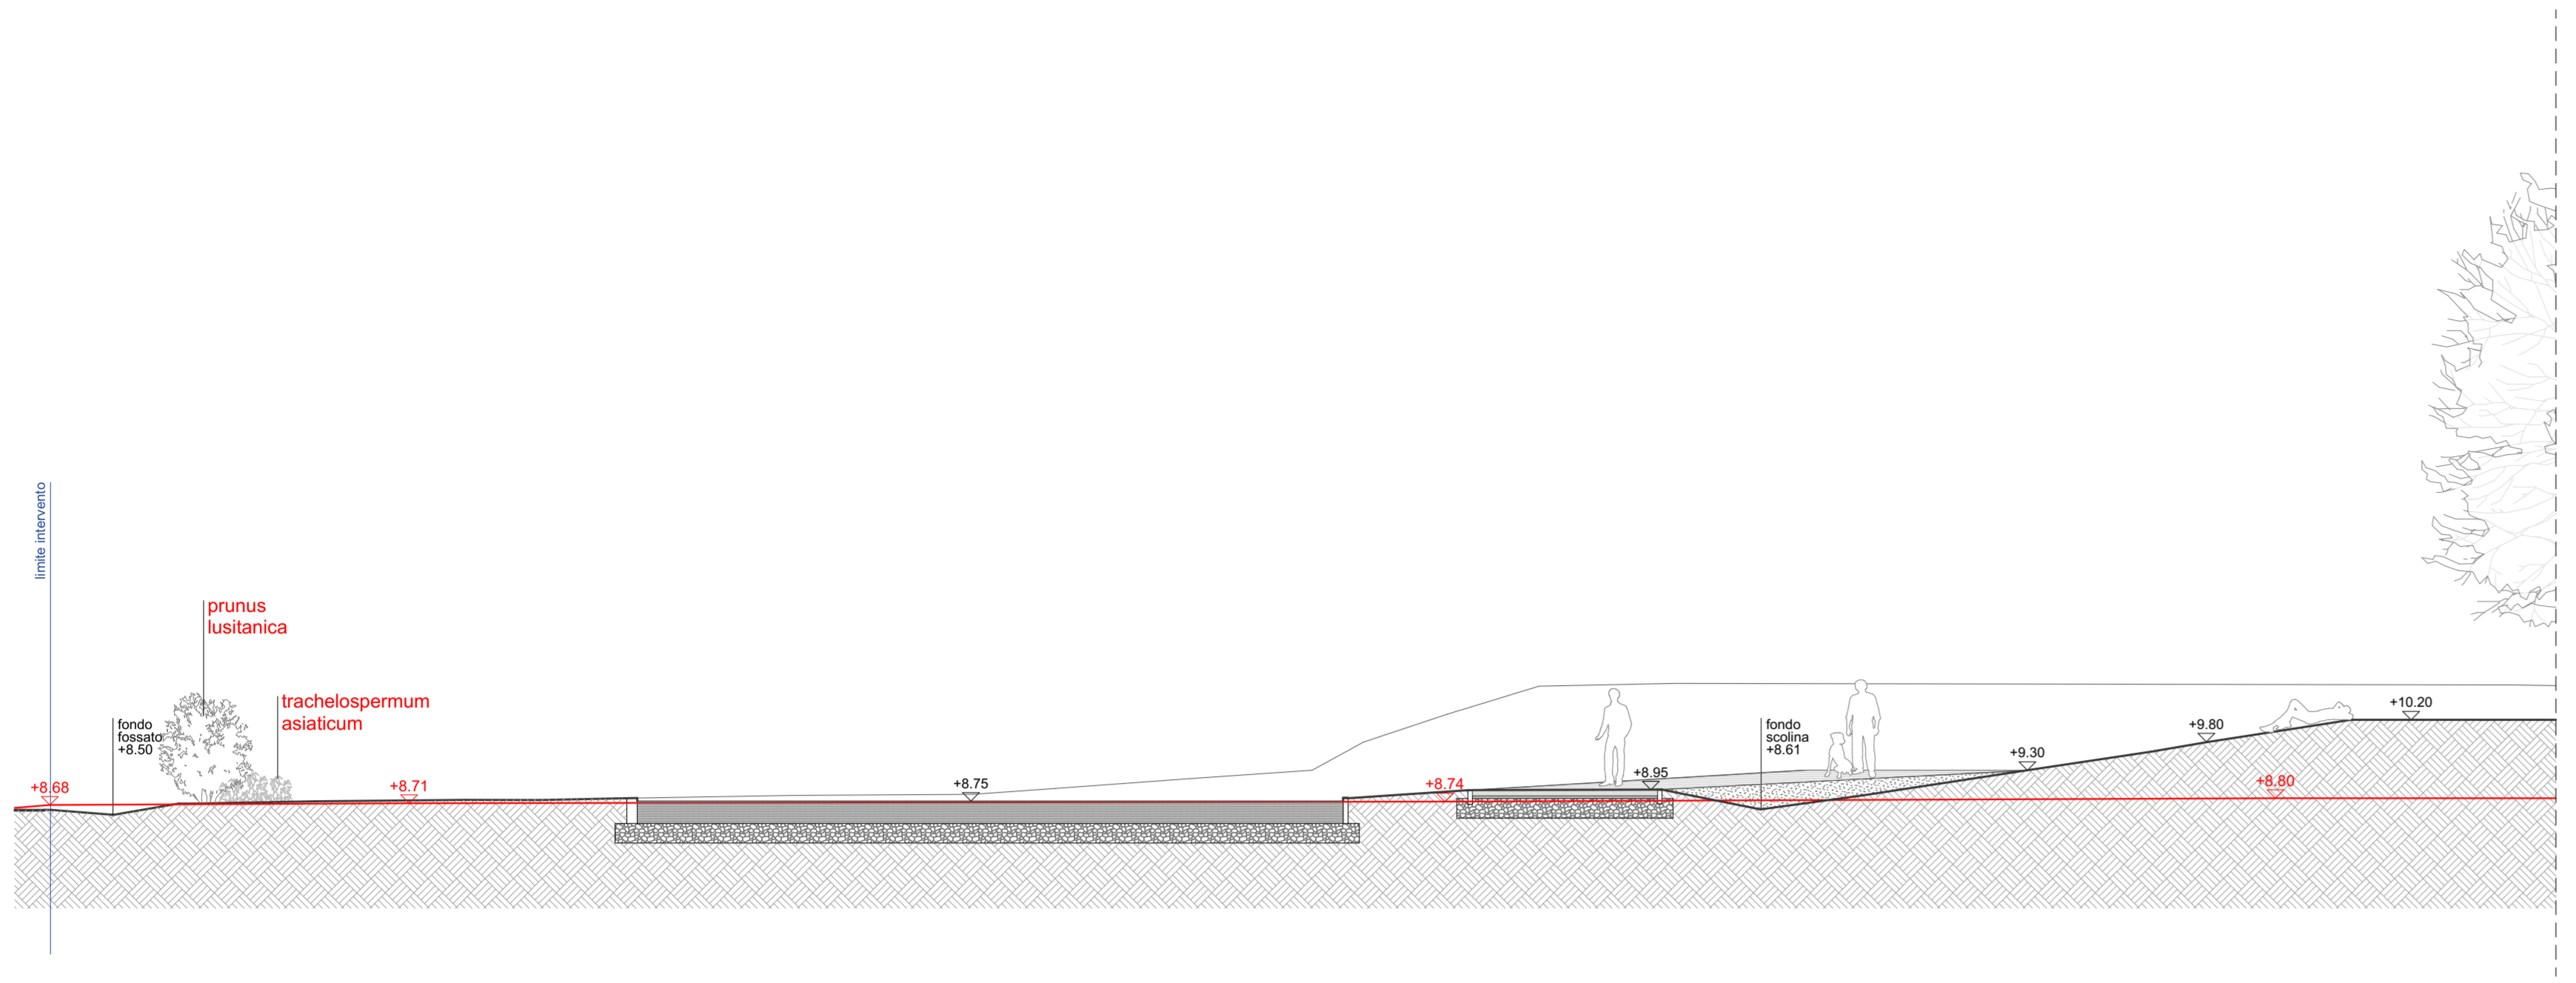
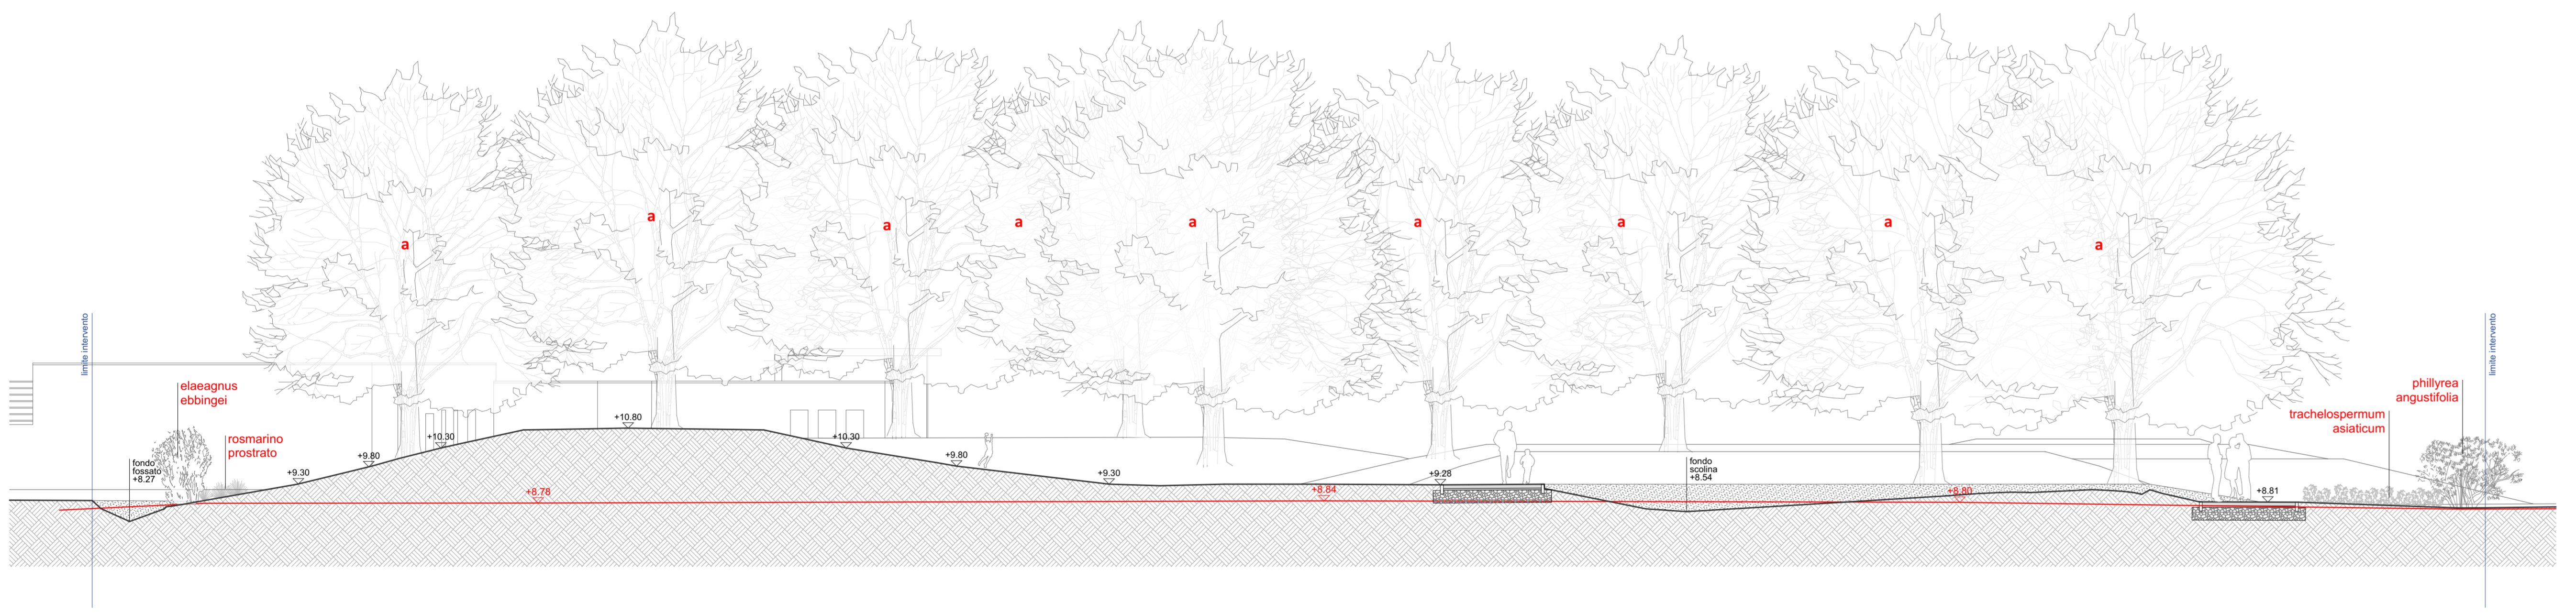



COMUNE DI ALBIGNASEGO - C:\B17-REG-UPF-PROT-003972-Ingine-15/10/2024 - 1331

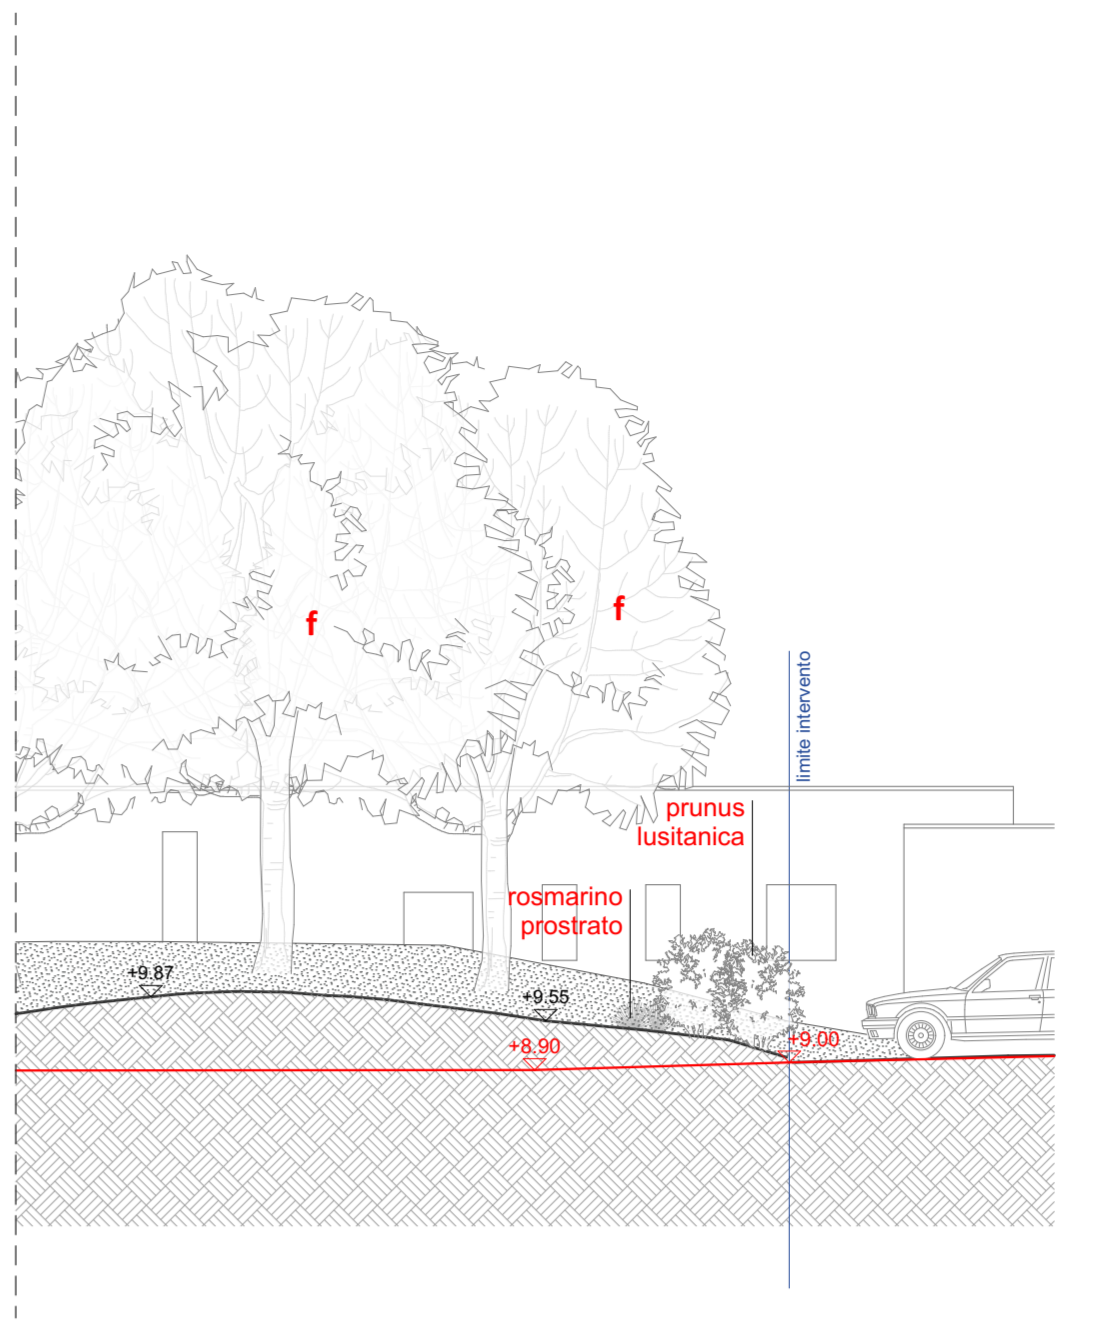

SEZIONE A-A' - scala 1:100

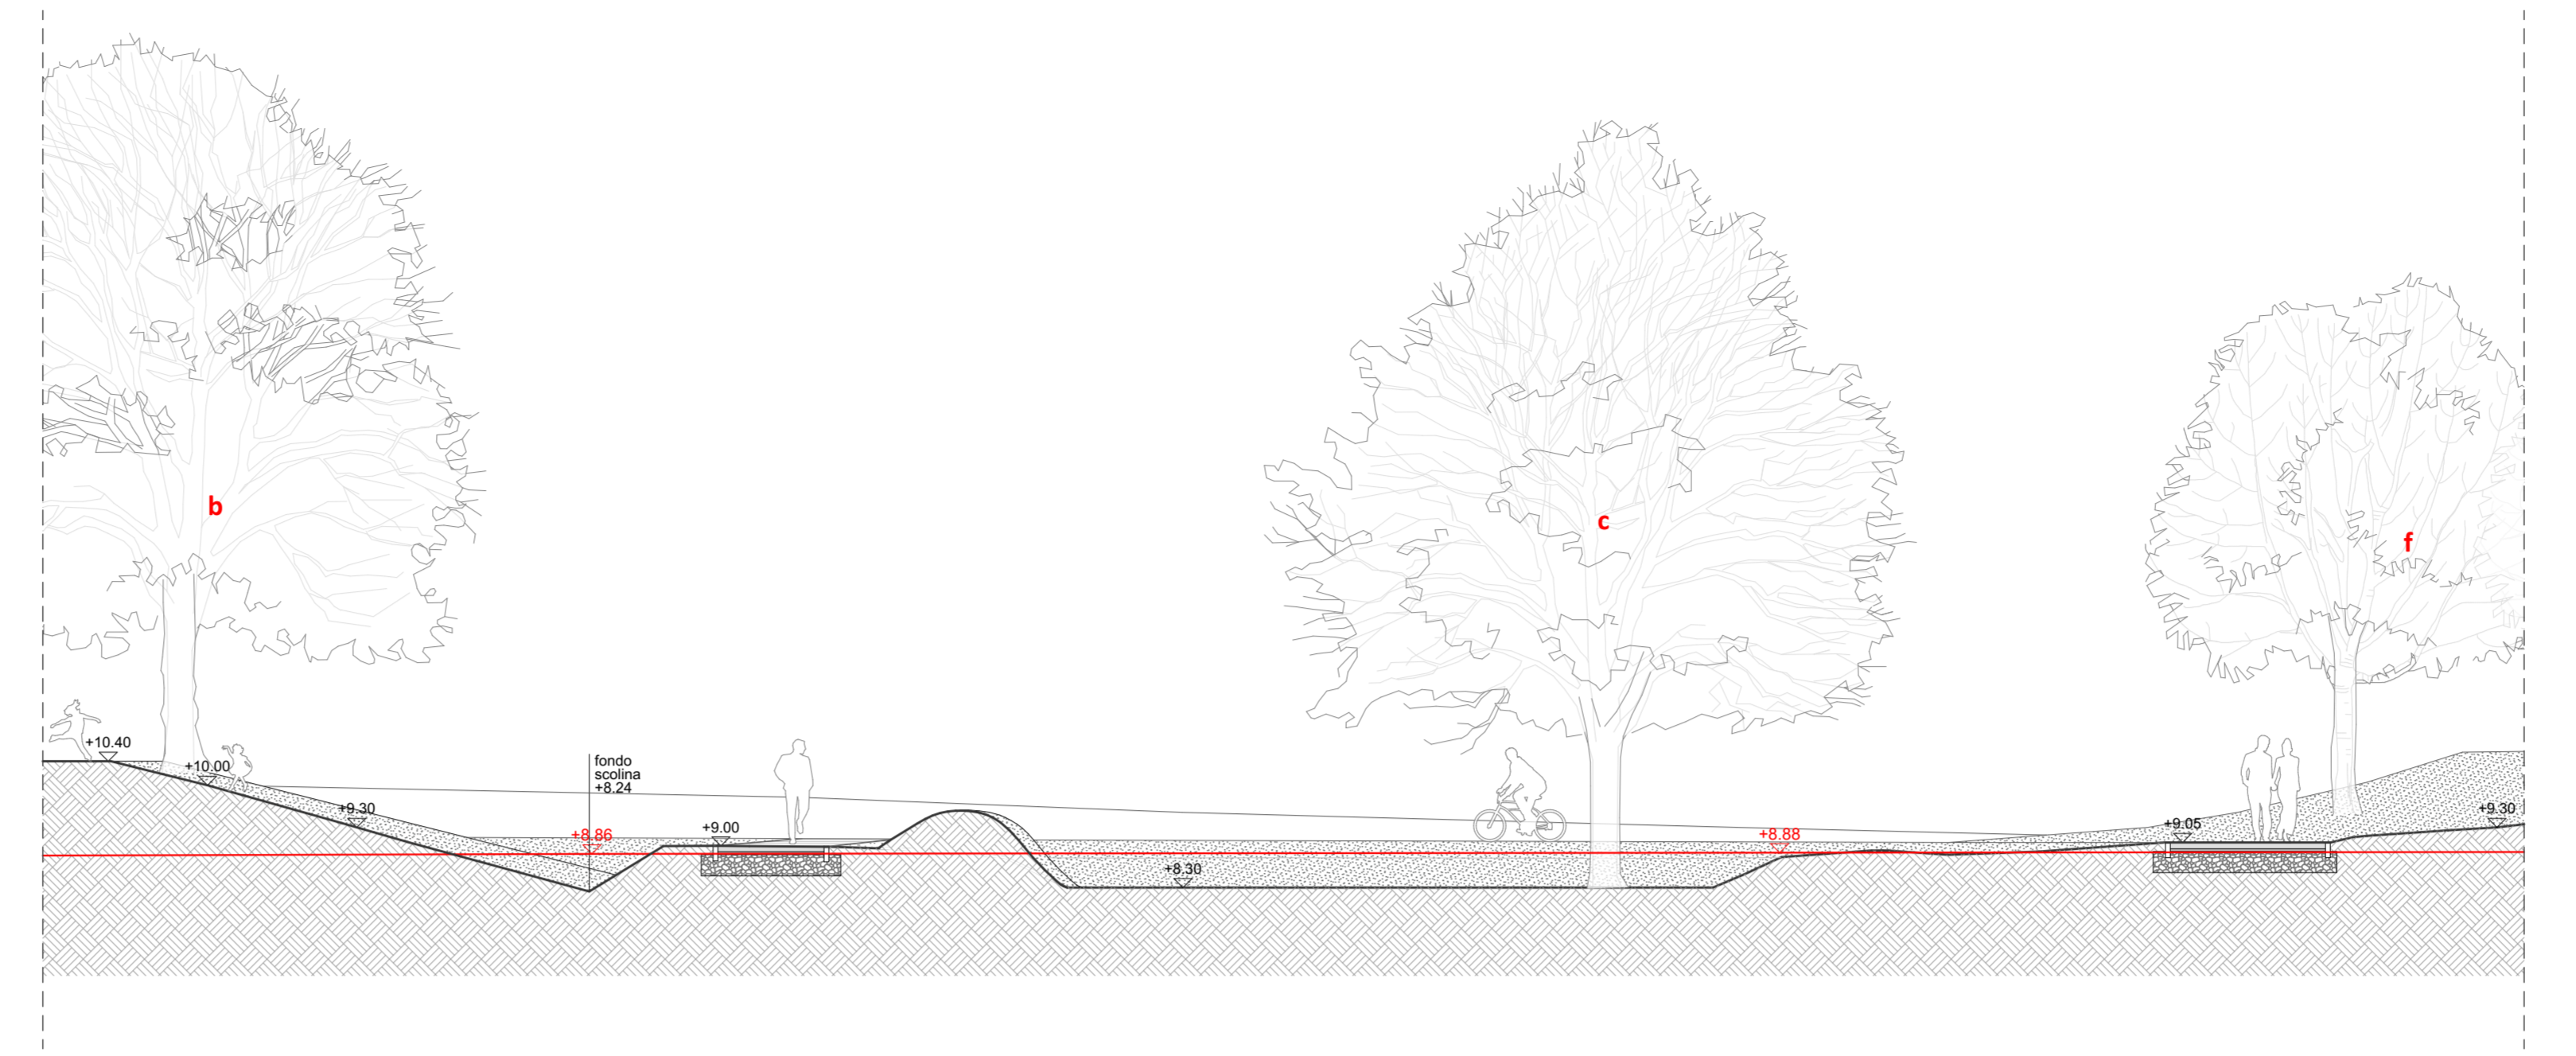

SEZIONE B-B' - scala 1:100

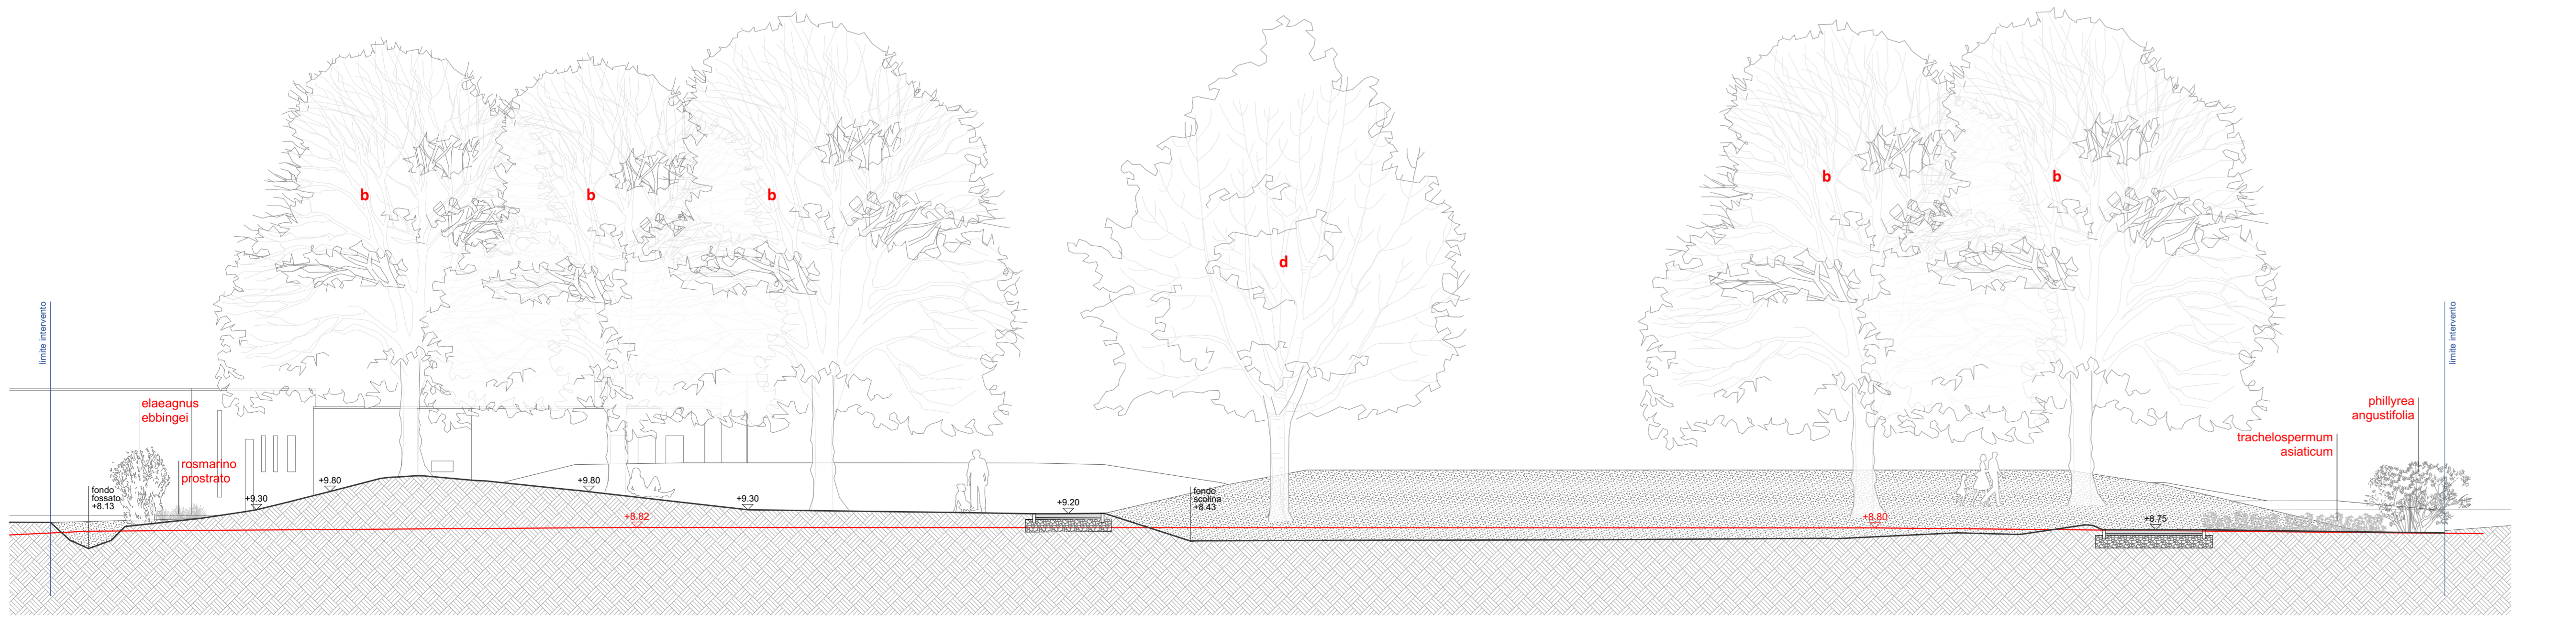

SEZIONE C-C' - scala 1:100

LEGENDA SPECIE ARBUSTIVE (cfr. tav. C_1.2)

- a *Tilia tomentosa* brabant (Tiglio d'argento)
- b *Gleditsia triacanthos* inermis (Spino di Giuda)
- c *Quercus palustris* (Quercia di palude)
- d *Quercus ilex* (Leccio)
- e *Cercis siliquastrum* (Albero di Giuda)
- f *Ostrya carpinifolia* (Carpino nero)



Autorità Urbana di Padova
Strategia Integrata di Sviluppo Urbano Sostenibile (SISUS)
 approvata con Decreto del Direttore della Programmazione Unitaria della Regione del Veneto n° 187 del 04.12.2023
Azione 2.7.1 Infrastrutture verdi in Area Urbana

Progetto 2
Parco urbano nel quartiere di Lion, Via San Francesco, Comune di Albignasego
 Sindaco: Filippo Giacinti
 Resp. Terzo Settore Gestione del Territorio e Patrimonio: Marco Carella
 Resp. unico del progetto: Caterina Friso

TITOLO DELL'INTERVENTO
PROGETTO ESECUTIVO

Progetto architettonico e del paesaggio	Archipiùde Paolo Miotto, Mauro Sarti Architetti Associati	via Salaria Strada 1 n. 1 00197 Roma (RM) tel. +39 06 739502 e-mail: info@archipiude.com
Geologia	Dott. Geol. Sergio Drago	via Pieve 43/2011 Biadene PVI e-mail: geologia@drago.com
Progetto urbanistico	Ing. David Voltan	Via Etna 24 36100 Verona (VR) e-mail: david.voltan@univ.it
Progetto del verde	Dott. For. Pamela Nichele	Via del Fato 7 35012 Cles (TN) e-mail: p.nichele@univ.it
Progetto aspetti estetici	Per. Ind. Martino Cecchinato	Via del Lavoro 24 36020 Ponte San Nicolò (VI) e-mail: martinoc@univ.it

TITOLO ELABORATO		NUMERO
Profili di progetto		C_2.1
scala	1:100, 1:1000	revisione
data	Ottobre 2024	REV 00
		codice file C_2.1_0824_E00_G