



SEZIONE D-D' - scala 1:100

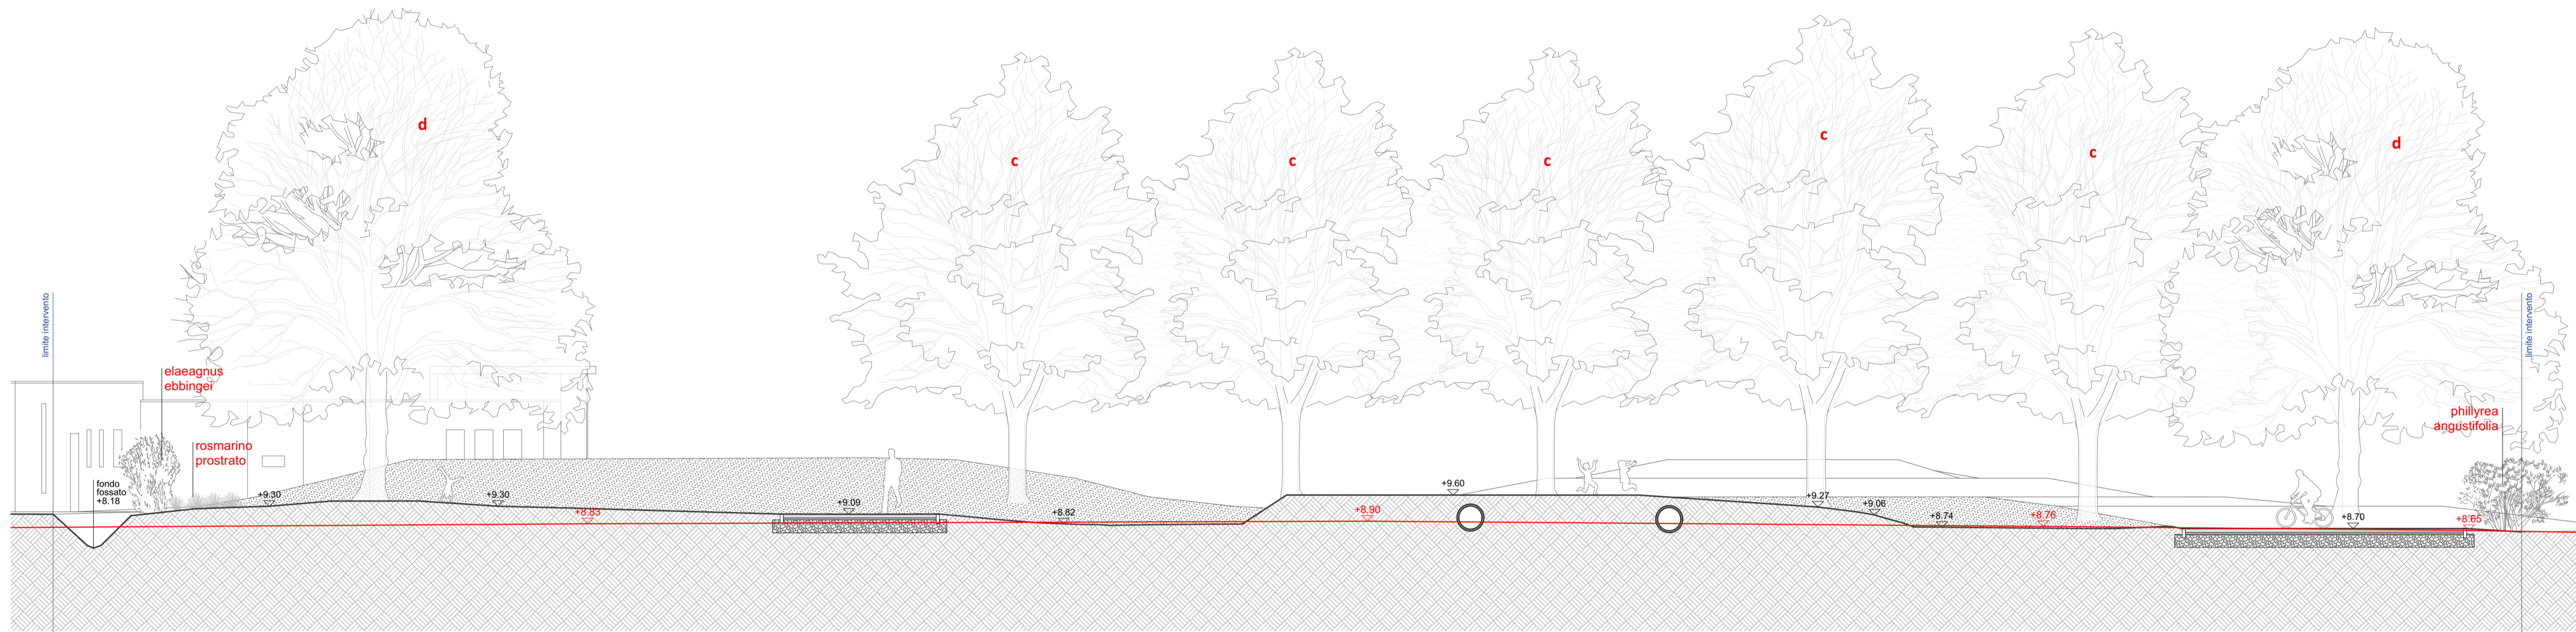

SEZIONE E-E' - scala 1:100

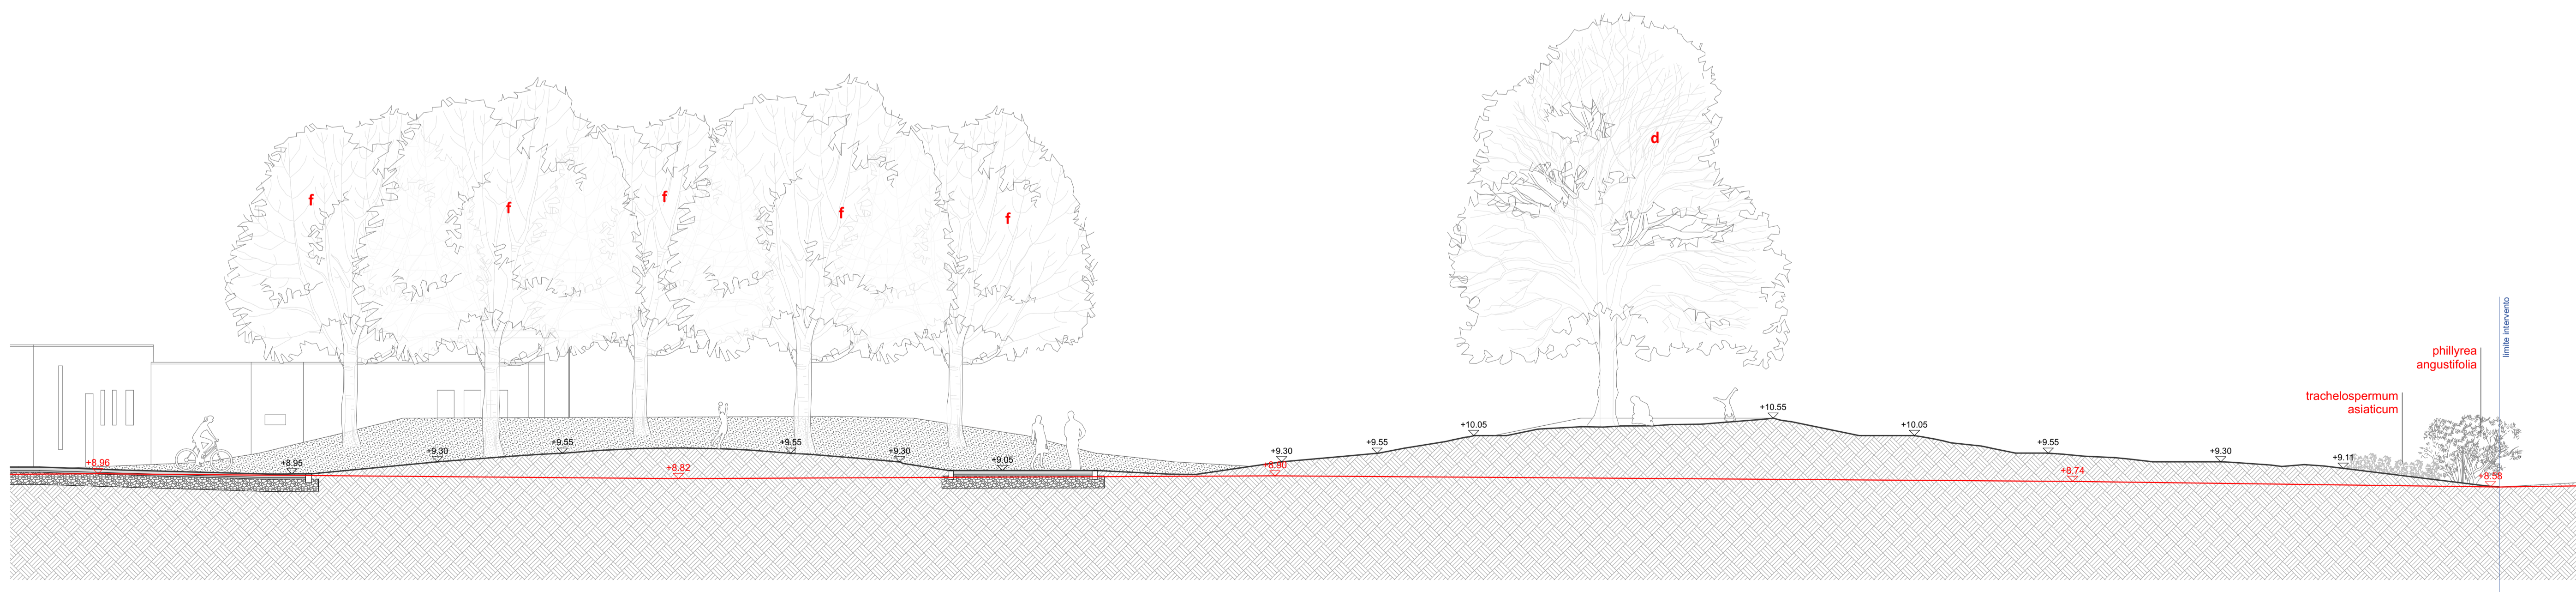

SEZIONE F-F' - scala 1:100

LEGENDA SPECIE ARBUSTIVE (cfr. tav. C_1.2)

- a Tilia tomentosa brabantiensis (Tiglio d'argento)
- b Gleditsia triacanthos inermis (Spino di Giuda)
- c Quercus palustris (Quercia di palude)
- d Quercus ilex (Leccio)
- e Cercis Siliquastrum (Albero di Giuda)
- f Ostrya carpinifolia (Carpino nero)



Autorità Urbana di Padova
Strategia Integrata di Sviluppo Urbano Sostenibile (SISUS)
 approvata con Decreto del Direttore della Programmazione Unitaria della Regione del Veneto n° 187 del 04.12.2023
Azione 2.7.1 Infrastrutture verdi in Area Urbana

Progetto 2
Parco urbano nel quartiere di Lion, Via San Francesco, Comune di Albignasego
 Sindaco: Filippo Giacinti
 Resp. Terzo Settore Gestione del Territorio e Patrimonio: Marco Carella
 Resp. unico del progetto: Caterina Friso

TITOLO DELL'INTERVENTO		PROGETTO ESECUTIVO	
Progetto architettonico e del paesaggio	Archipiùde Paolo Miotto, Mauro Sarti Architeti Associati	Consulente	Archipiùde Paolo Miotto, Mauro Sarti Architeti Associati
Geologia	Dott. Geol. Sergio Drago	Consulente	Dott. Geol. Sergio Drago
Progetto idraulico	Ing. David Voltan	Consulente	Ing. David Voltan
Progetto del verde	Dott. For. Pamela Nichele	Consulente	Dott. For. Pamela Nichele
Progetto impianti elettrici	Per. Ind. Martino Cecchinato	Consulente	Per. Ind. Martino Cecchinato

TITOLO ELABORATO	NUMERO
Profili di progetto	C_2.2
scala 1:1000, 1:100	revisione REV 00
data Ottobre 2024	codice file C_2.2_0824_E00_G