



COMUNE DI ALBIGNASEGO - c.a.161 - REG. DIFF. PROF. - n.028912 - ingresso - 15/10/2024 - 15:31

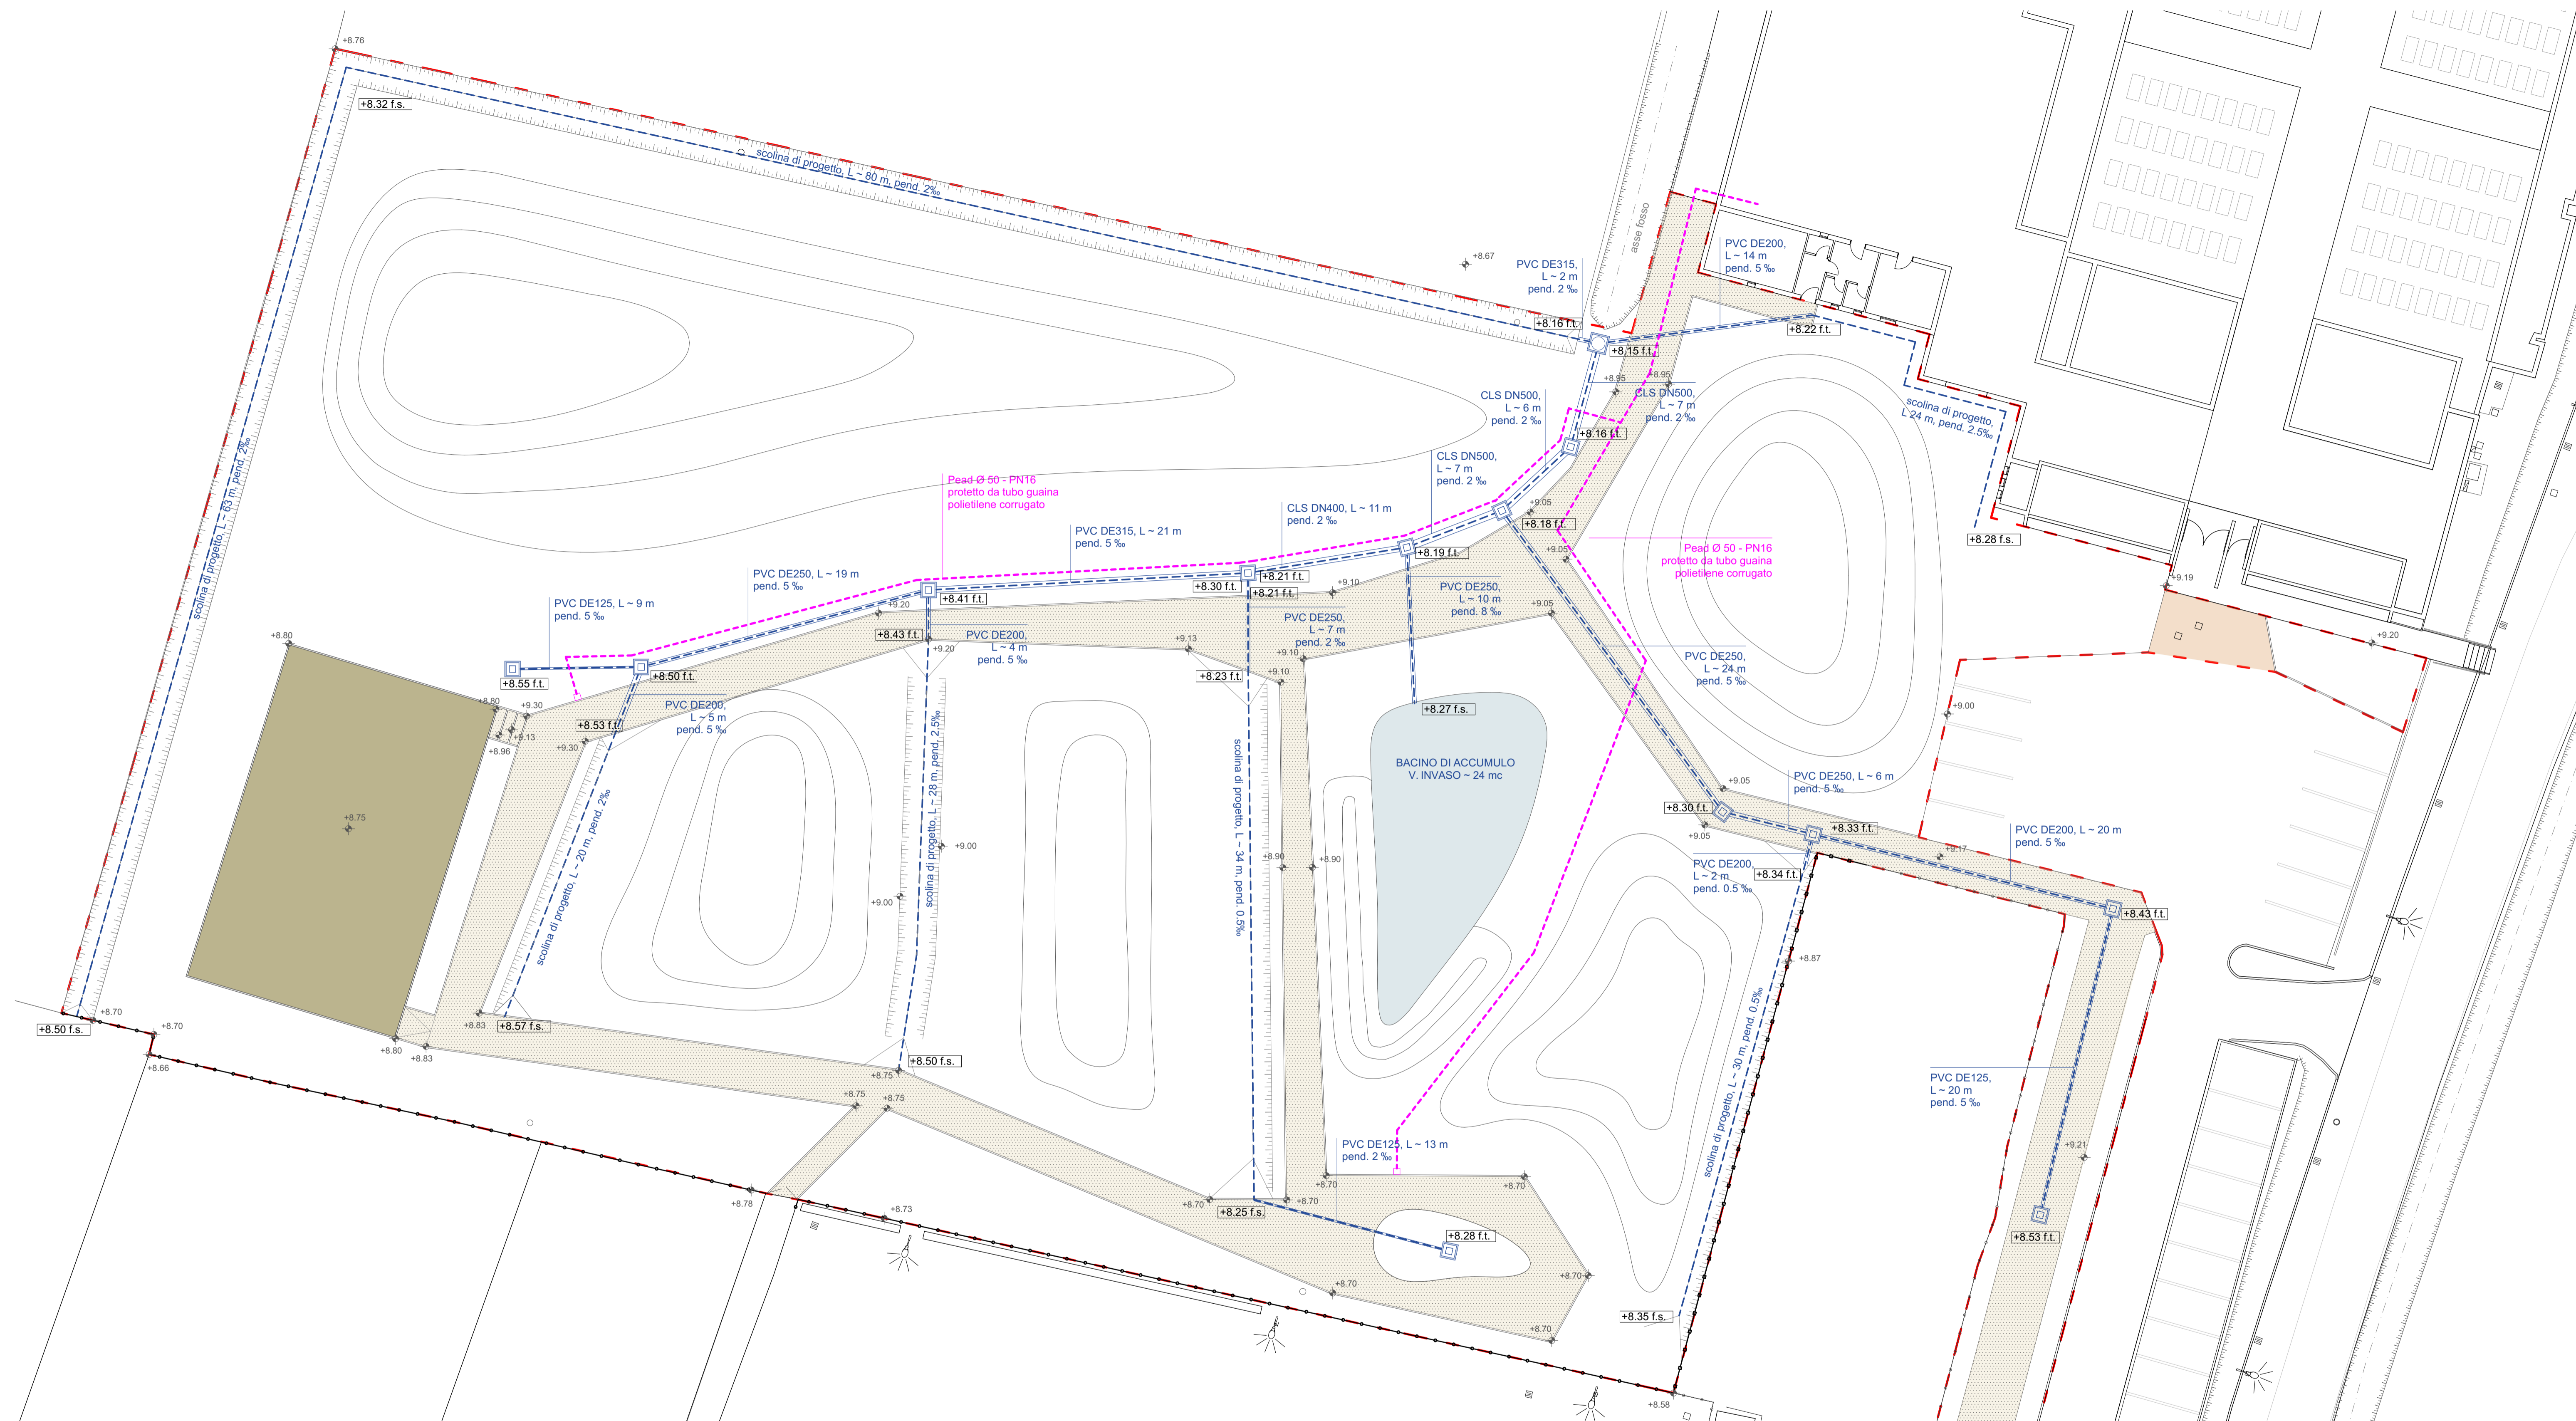


PLANIMETRIA DELLE RETI DI PROGETTO - scala 1:200


DETTAGLIO 1 - scala 1:50  
Pozzetto limitatore di portata

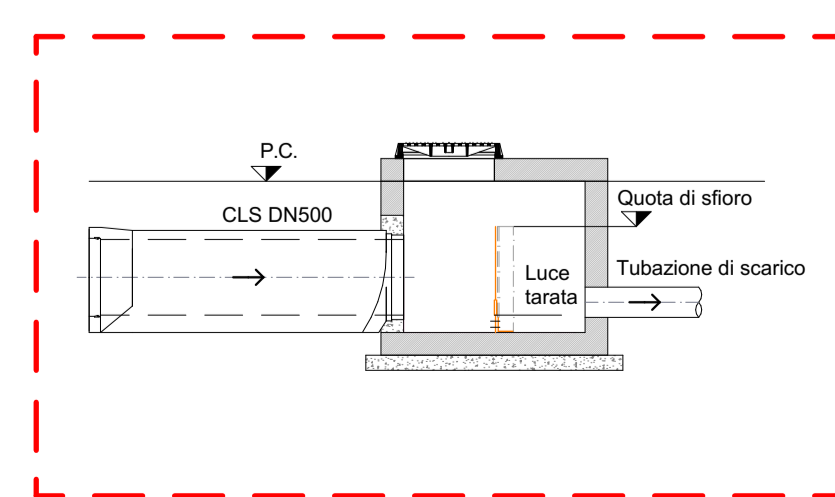

DETTAGLIO 2 - scala 1:50  
Pozzetti caditoia tubazioni PVC

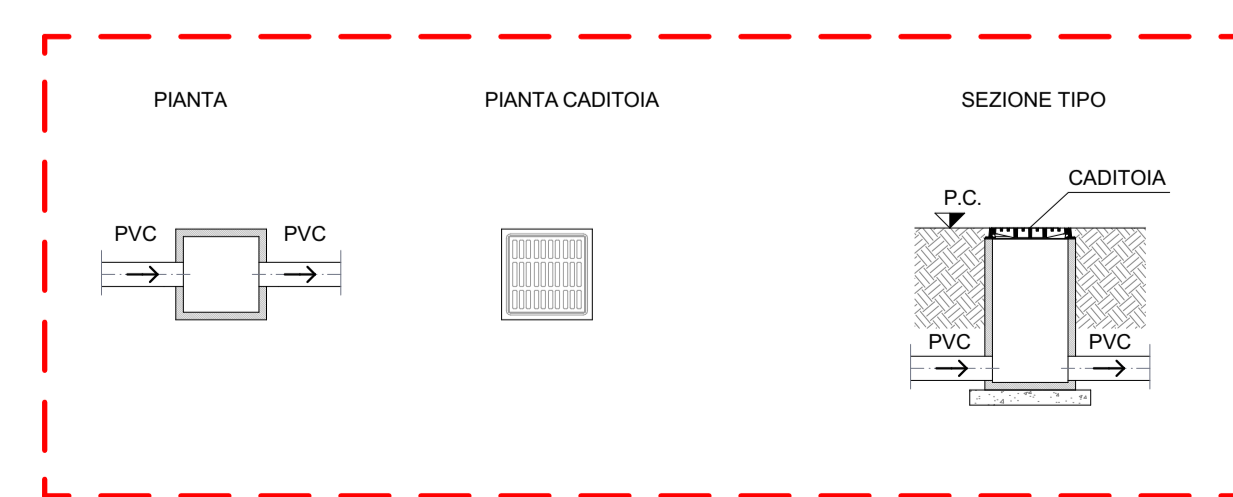

DETTAGLIO 3 - scala 1:50  
Pozzetti caditoia tubazioni CLS

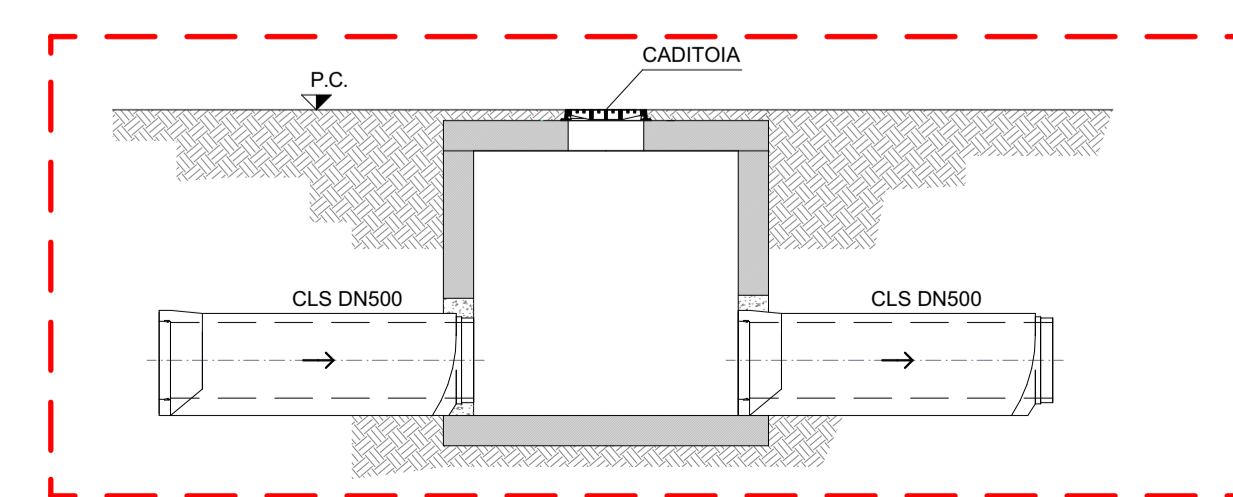

**LEGENDA**

- Perimetro d'intervento previsto dal SISUS mq 7566,80
- PAV 1. Pavimentazione percorsi pedonali in macadam, sp. cm 10
- PAV 2. Pavimentazione ingresso al cimitero in cls drenante, sp. cm 15
- PAV 3. Area permeabile a fondo sabbioso, sp. cm 40
- Tubi drenanti rete acque bianche
- Pozzetto limitatore di portata
- Pozzetto caditoia 40x40
- Tubi acquedotto
- Quote altimetriche di progetto
- Quote fondi tubo (f.t.) e fondi scoline (f.s.)

**COESIONE ITALIA 21-27**  
VENETO

Cofinanziato dall'Unione europea

REGIONE DEL VENETO

**Autorità Urbana di Padova**  
Strategia Integrata di Sviluppo Urbano Sostenibile (SISUS)  
approvata con Decreto del Direttore della Programmazione Unitaria della Regione del Veneto n° 187 del 04.12.2023  
Azione 2.7.1 Infrastrutture verdi in Area Urbana

Progetto 2  
**Parco urbano nel quartiere di Lion, Via San Francesco, Comune di Albignasego**

Sindaco: Filippo Giacinti  
Resp. Terzo Settore Gestione del Territorio e Patrimonio: Marco Carella  
Resp. unico del progetto: Caterina Friso

via Mena 7  
37021 Albignasego (PD)  
tel. +39 049 842211  
fax +39 049 842218  
e-mail rfd@accas.com  
CP 30092001

TITOLO DELL'INTERVENTO		TITOLO ELABORATO	
<b>PROGETTO ESECUTIVO</b>		<b>Planimetria della rete di acque bianche di progetto</b>	
Progetto architettonico e del paesaggio	Archipiùe Paolo Miotto, Mauro Sarti Architetti Associati	Progetto architettonico e del paesaggio	Archipiùe Paolo Miotto, Mauro Sarti Architetti Associati
Geologia	Dott. Geol. Sergio Drago	Geologia	Dott. Geol. Sergio Drago
Progetto idraulico	Ing. David Voltan	Progetto idraulico	Ing. David Voltan
Progetto del verde	Dott. For. Pamela Nichel	Progetto del verde	Dott. For. Pamela Nichel
Progetto impianti elettrici	Per. Ind. Martino Cecchinato	Progetto impianti elettrici	Per. Ind. Martino Cecchinato

NUMERO **C\_5**

scala 1:200, 1:50

revisone REV 00

data Ottobre 2024

codice file C\_5\_0824\_E00\_G