


PLANIVOLUMETRICO

Scala 1:250

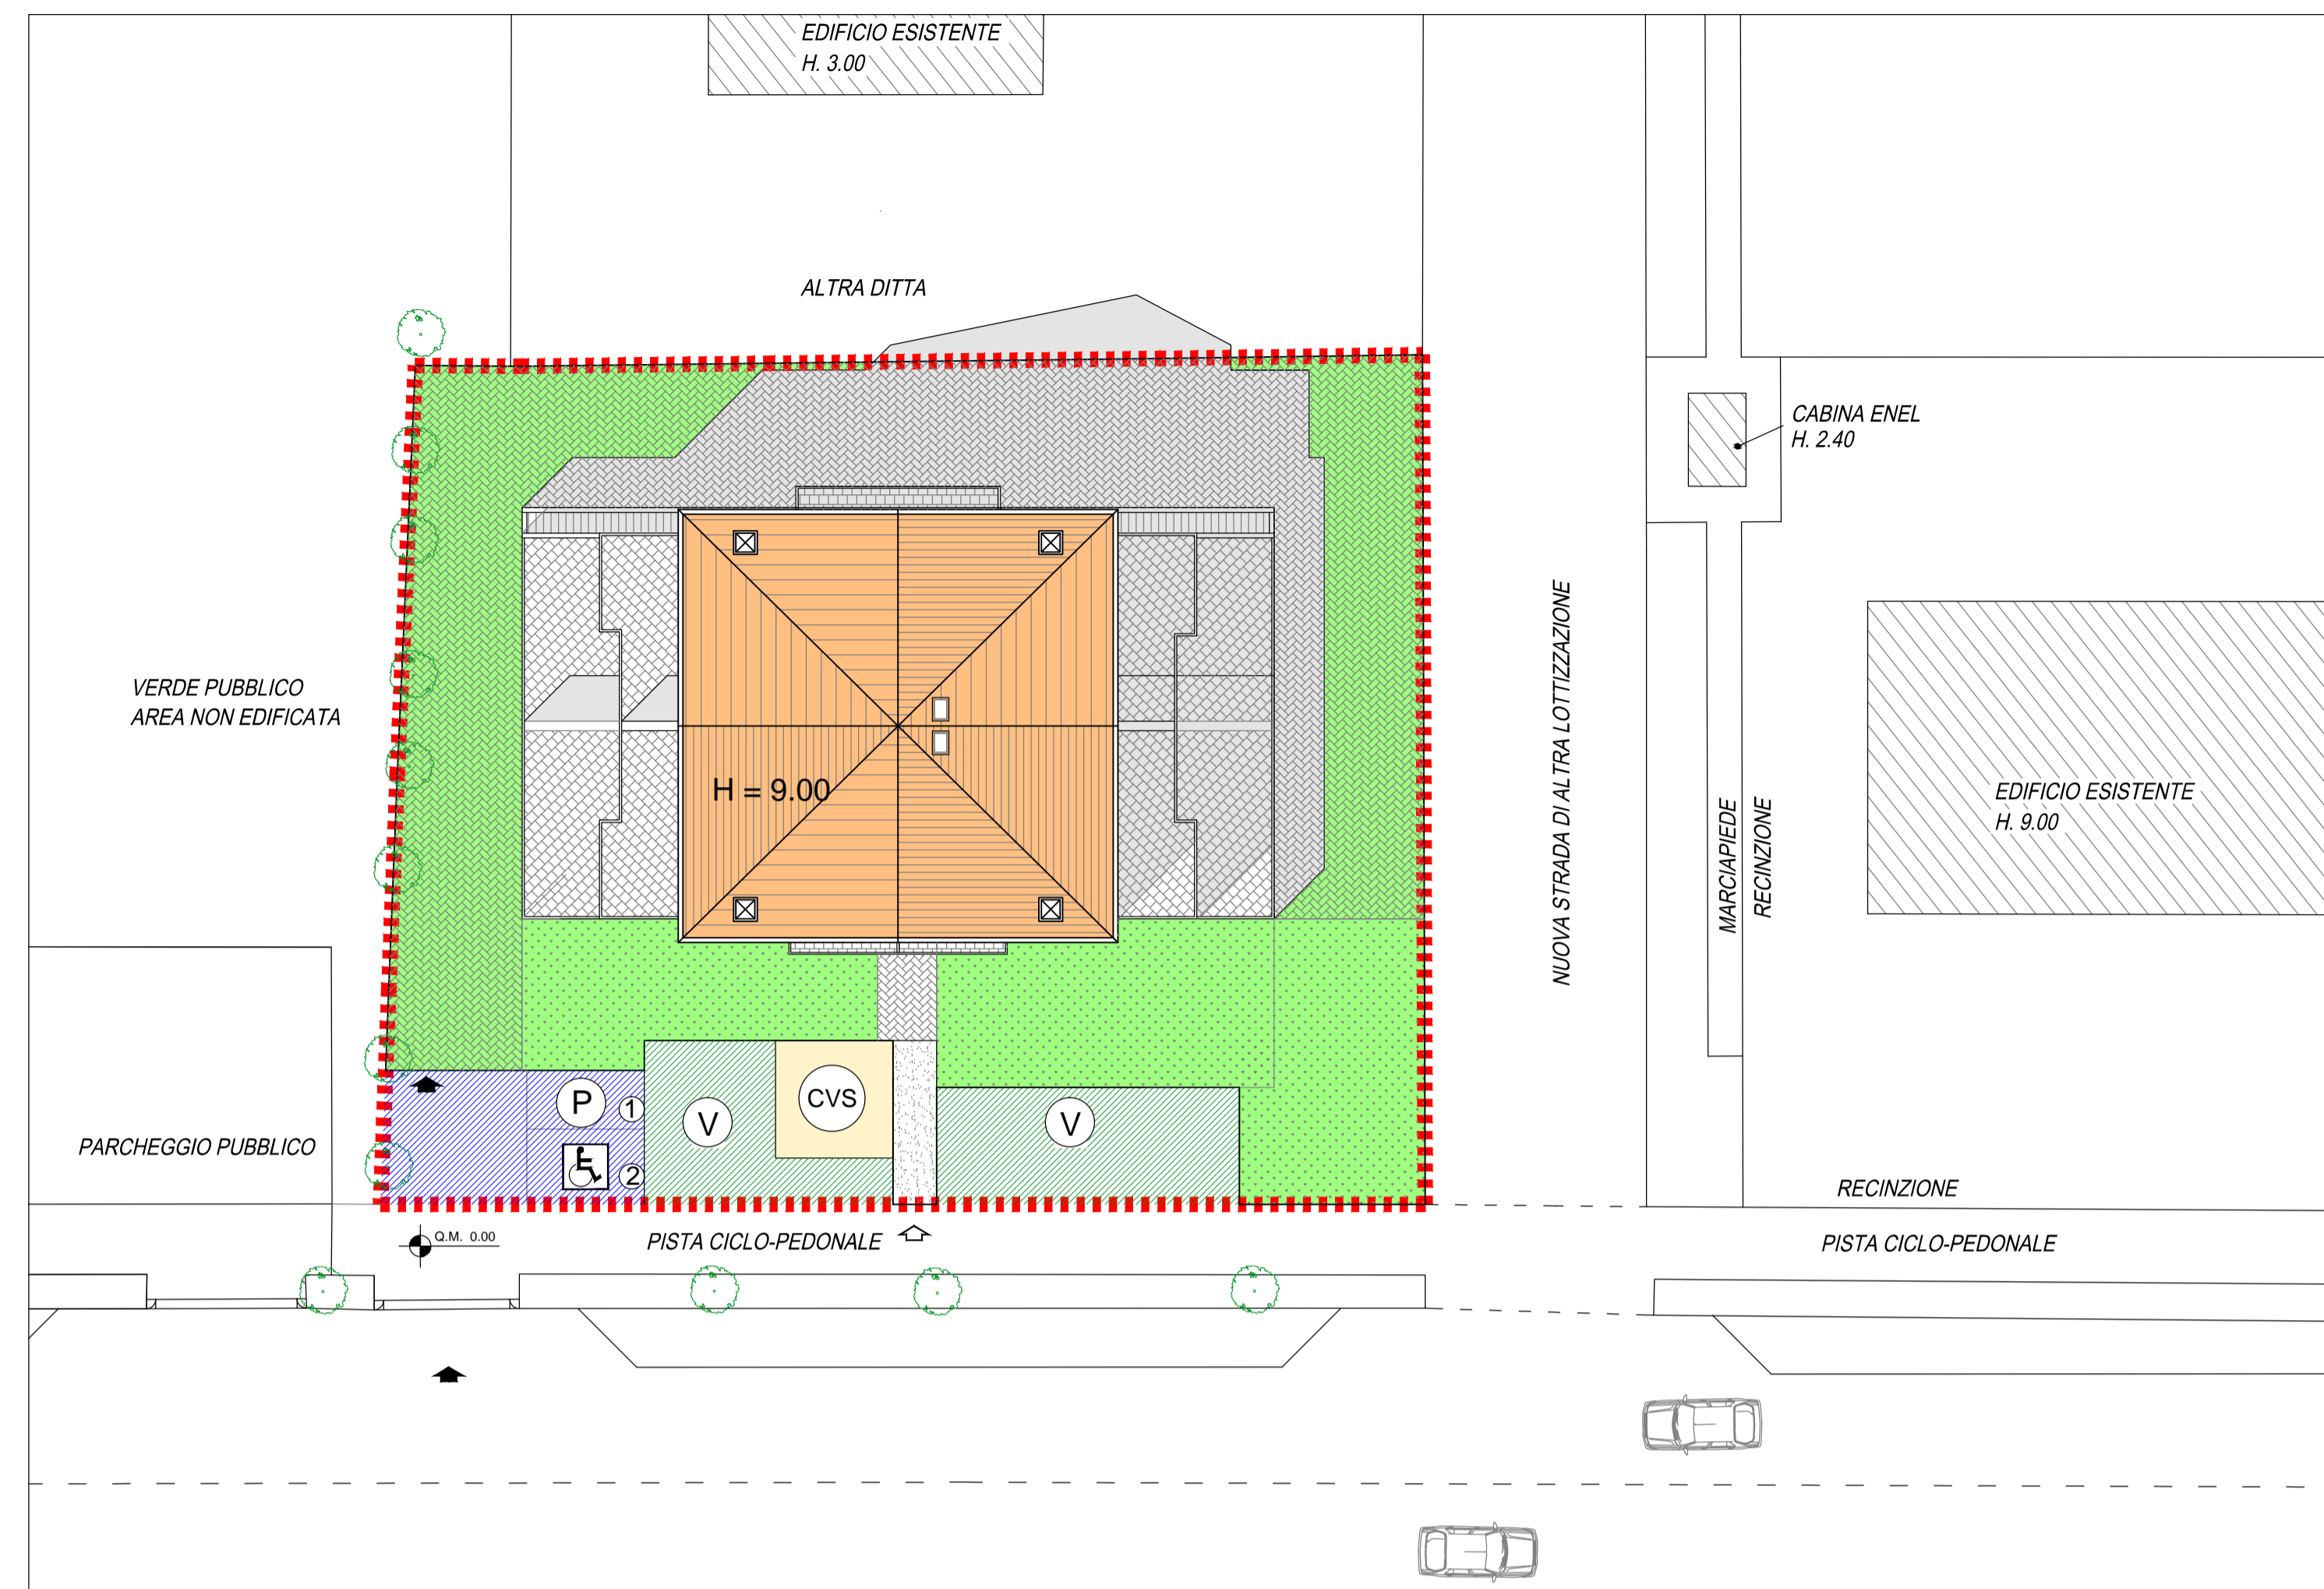

LEGENDA

-  PERIMETRO AMBITO D'INTERVENTO
-  AREA A PARCHEGGIO DA CEDERE AL COMUNE
-  AREA A VERDE DA CEDERE AL COMUNE
-  AREA DI PERTINENZA CVS (POMPE DI SOLLEVAMENTO)
-  VERDE PRIVATO DI PROGETTO
-  PERIMETRO LOTTO
-  ACCESSO PEDONALE PRIVATO IN BETONELLA
-  COPERTURA VOLUME EDILIZIO DA REALIZZARE
-  ACCESSO CARRABILE ESISTENTE
-  ACCESSO PEDONALE DA REALIZZARE
-  ALBERATURE ESISTENTI

Comune di Albignasego

Provincia di Padova

VARIANTE IN C.O. AL PIANO
DI LOTTIZZAZIONE C2/29

BARISON MARIO E OSCAR S.r.l.
via Roma 293, 35020 Albignasego (PD)

tavola 4	elaborato PLANIMETRIA DI PROGETTO: PLANIVOLUMETRICO	scala 1:250 data MAGGIO 2014
timbro	Studio Arch. Enzo Ambrosecchia 35020 Albignasego (PD) Via Della Croce Verde, 24 Tel: 049 71.15.55 Fax: 049 688.55.64 E-mail: arch@ambrosecchiaenzo.191.it	1° aggiornamento collaboratori